


Ukážka spôsobu výsadby a kotvenia alejového stromu alebo solitérneho kra tromi drevenými kolmi
 Rezopohľad M 1:20

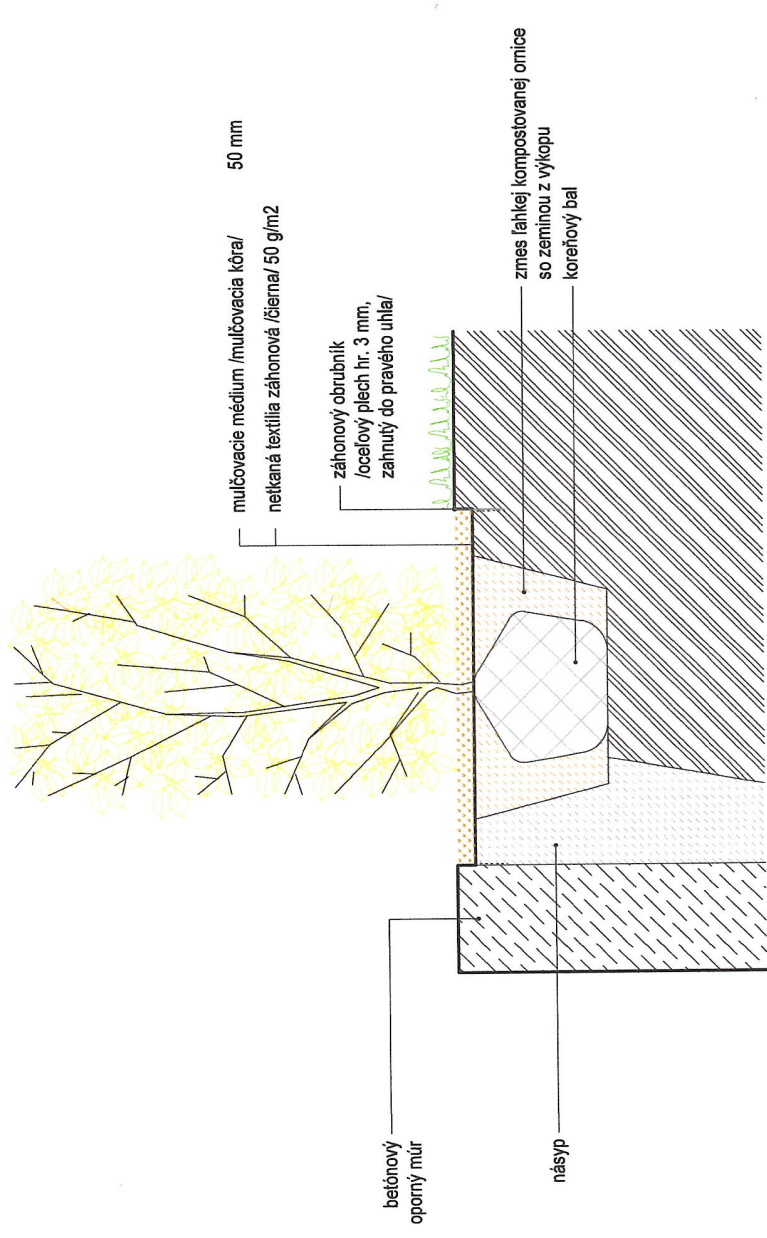

Technický detail výsadby kríkových záhonov a živého plotu
 Rezopohľad, M 1:20

Pozn.: Výsadba záhonov v oporných múroch (detail A, B a C) bude podobná, ako je znázornené na technickom detaili hore.

projekt: Rekonštrukcia centrálnej zóny - Malokarpatské námestie, Sadovnické úpravy okolia hlavného zhrnázdovacieho priestoru a fontány
 investor: Mestská časť Bratislava - Lamač, Malokarpatské nám. 9, 841 03 Bratislava 47
 miesto stavby: Malokarpatské námestie, Bratislava - Lamač, parc. č. 493/1, k. ú. Lamač
 stavebný objekt: Sadové úpravy

Realizačný projekt sadovnických úprav

autori: Ing. Anna Kolčiterová, Ing. Ivan Tužinský
 vypracovala: Ing. Anna Kolčiterová, Ing. Zofia Poliaková



formát: 2xA4
 mierka: 1:20
 dátum: 06/2019
 číslo: 05

Tento dokument je majetkom projektanta, nesmie byť použitý pre výstavbu, reprodukovanie, upravený alebo napodobňovaný bez súhlasu autora.
 Autor má vyhradené právo udelovať súhlas na každé použítie diela, na ochranu pred zasaňom do diela, na autorskú korektúru diela (dozor autora nad zhotovením) a iné práva podľa autorského zákona. Zodpovedná osoba, ktorá nerába s obsahom tohto dokumentu je povinná následovať si jeho obsah a v prípade nejasností musí tieto zistenia neodkladne oznámiť autorovi a v ďalšom postupe sa riadiť jeho pokynmi. V prípade, že tak neurobí, berie plnú zodpovednosť za škody spôsobené neporozumením alebo zlyhaním výkladom obsahu tohto dokumentu.