


Osadzovací plán záhonov - detail A
Pôdorys M 1:100



Osadzovací plán záhonov - detail B
Pôdorys M 1:100

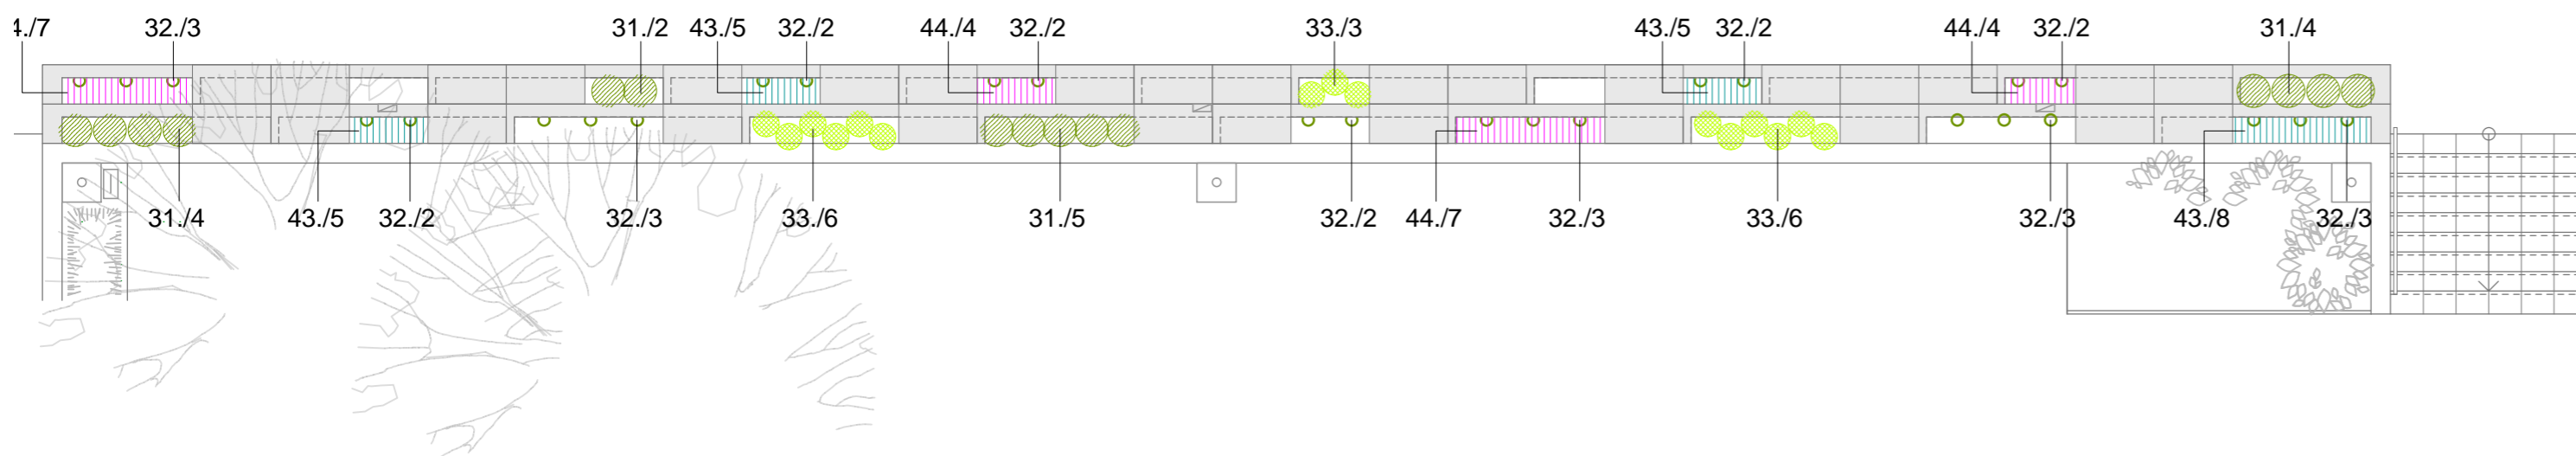

Detail A - pri ZŠ						
Špecifikácia navrhovaných krov a bylín						
por. č.	graf. značka	Rod, druh, kultivar	výška v m (pri dodaní)	bal / kontajner	spón (ks/m ²)	množstvo (ks)
Kry						
11.		Amelanchier lamarckii	0,8 m	kontajner	3	14
12.		Lonicera kamtschatica 'Kalinka'	0,3 m	kontajner	3	16
Kry spolu:						30 ks
Trvalky a okrasné trávy						
21.		Hakonechloa macra 'Aureola'	-	1 l	10	49
22.		Mentha x smithiana	-	K9	6	12
23.		Melissa officinalis	-	K9	7	14
Trvalky spolu:						75 ks

Pozn. Rozmer kvetináča trvaliek pri dodaní sa môže zmeniť podľa aktuálnej dostupnosti.
Celá plocha záhonov bude mulčovaná borovicovou kôrou v hrúbke 5 cm.

Detail B - stredná časť námestia						
Špecifikácia navrhovaných krov a bylín						
por. č.	graf. značka	Rod, druh, kultivar	výška v m (pri dodaní)	bal / kontajner (resp. veľkosť kontajnera)	spón (ks/m ²)	množstvo (ks)
Kry						
31.		Prunus laurocerasus 'Otto Luyken'	0,5 m	kontajner	4	15
32.		Cotoneaster salicifolius 'Herbstfeuer'	0,2 m	kontajner	8	24
33.		Forsythia viridissima 'Bronzensis'	0,3 m	kontajner	6	15
Kry spolu:						54 ks
Trvalky a okrasné trávy						
43.		Lavandula angustifolia 'Grosso'	-	1 l	9	23
44.		Echinacea 'Hot Summer'	-	1 l	7	22
Trvalky spolu:						45 ks

Pozn. Rozmer kvetináča trvaliek pri dodaní sa môže zmeniť podľa aktuálnej dostupnosti.
Celá plocha záhonov bude mulčovaná borovicovou kôrou v hrúbke 5 cm.
Prázdne časti vyvýšených záhonov budú vysadené sezónnymi bylinami.

projekt: Rekonštrukcia centrálnej zóny - Malokarpatské námestie, Sadovnícke úpravy okolia hlavného zhromažďovacieho priestoru a fontány
investor: Mestská časť Bratislava - Lamač, Malokarpatské nám. 9, 841 03 Bratislava 47
miesto stavby: Malokarpatské námestie, Bratislava - Lamač, parc. č. 493/1, k. ú. Lamač
stavebný objekt: Sadové úpravy

Relizačný projekt sadovníckych úprav

autori: Ing. Anna Kolčiterová, Ing. Ivan Tužinský
vypracovala: Ing. Anna Kolčiterová



formát: 3xA4 mierka: 1:100 dátum: 05/2019 číslo: 03

Autor má vyhradené právo udeľovať súhlas na každé použitie diela, na ochranu pred zášachom do diela, na autorskú korektúru diela (dozor autora nad zhotovením) a iné práva podľa autorského zákona. Zodpovedná osoba, ktorá narába s obsahom tohto dokumentu je povinná naštudovať si jeho obsah a v prípade nejasností musí tieto zistenia neodkladne oznámiť autorovi a v ďalšom postupe sa riadiť jeho pokynmi. V prípade, že tak neurobí, berie plnú zodpovednosť za škody spôsobené neporozumením alebo zlyhaním výkladom obsahu tohto dokumentu.

Tento dokument je majetkom projektanta, nesmie byť použitý pre výstavbu, reprodukováný, upravený alebo napodobňovaný bez súhlasu autora.