
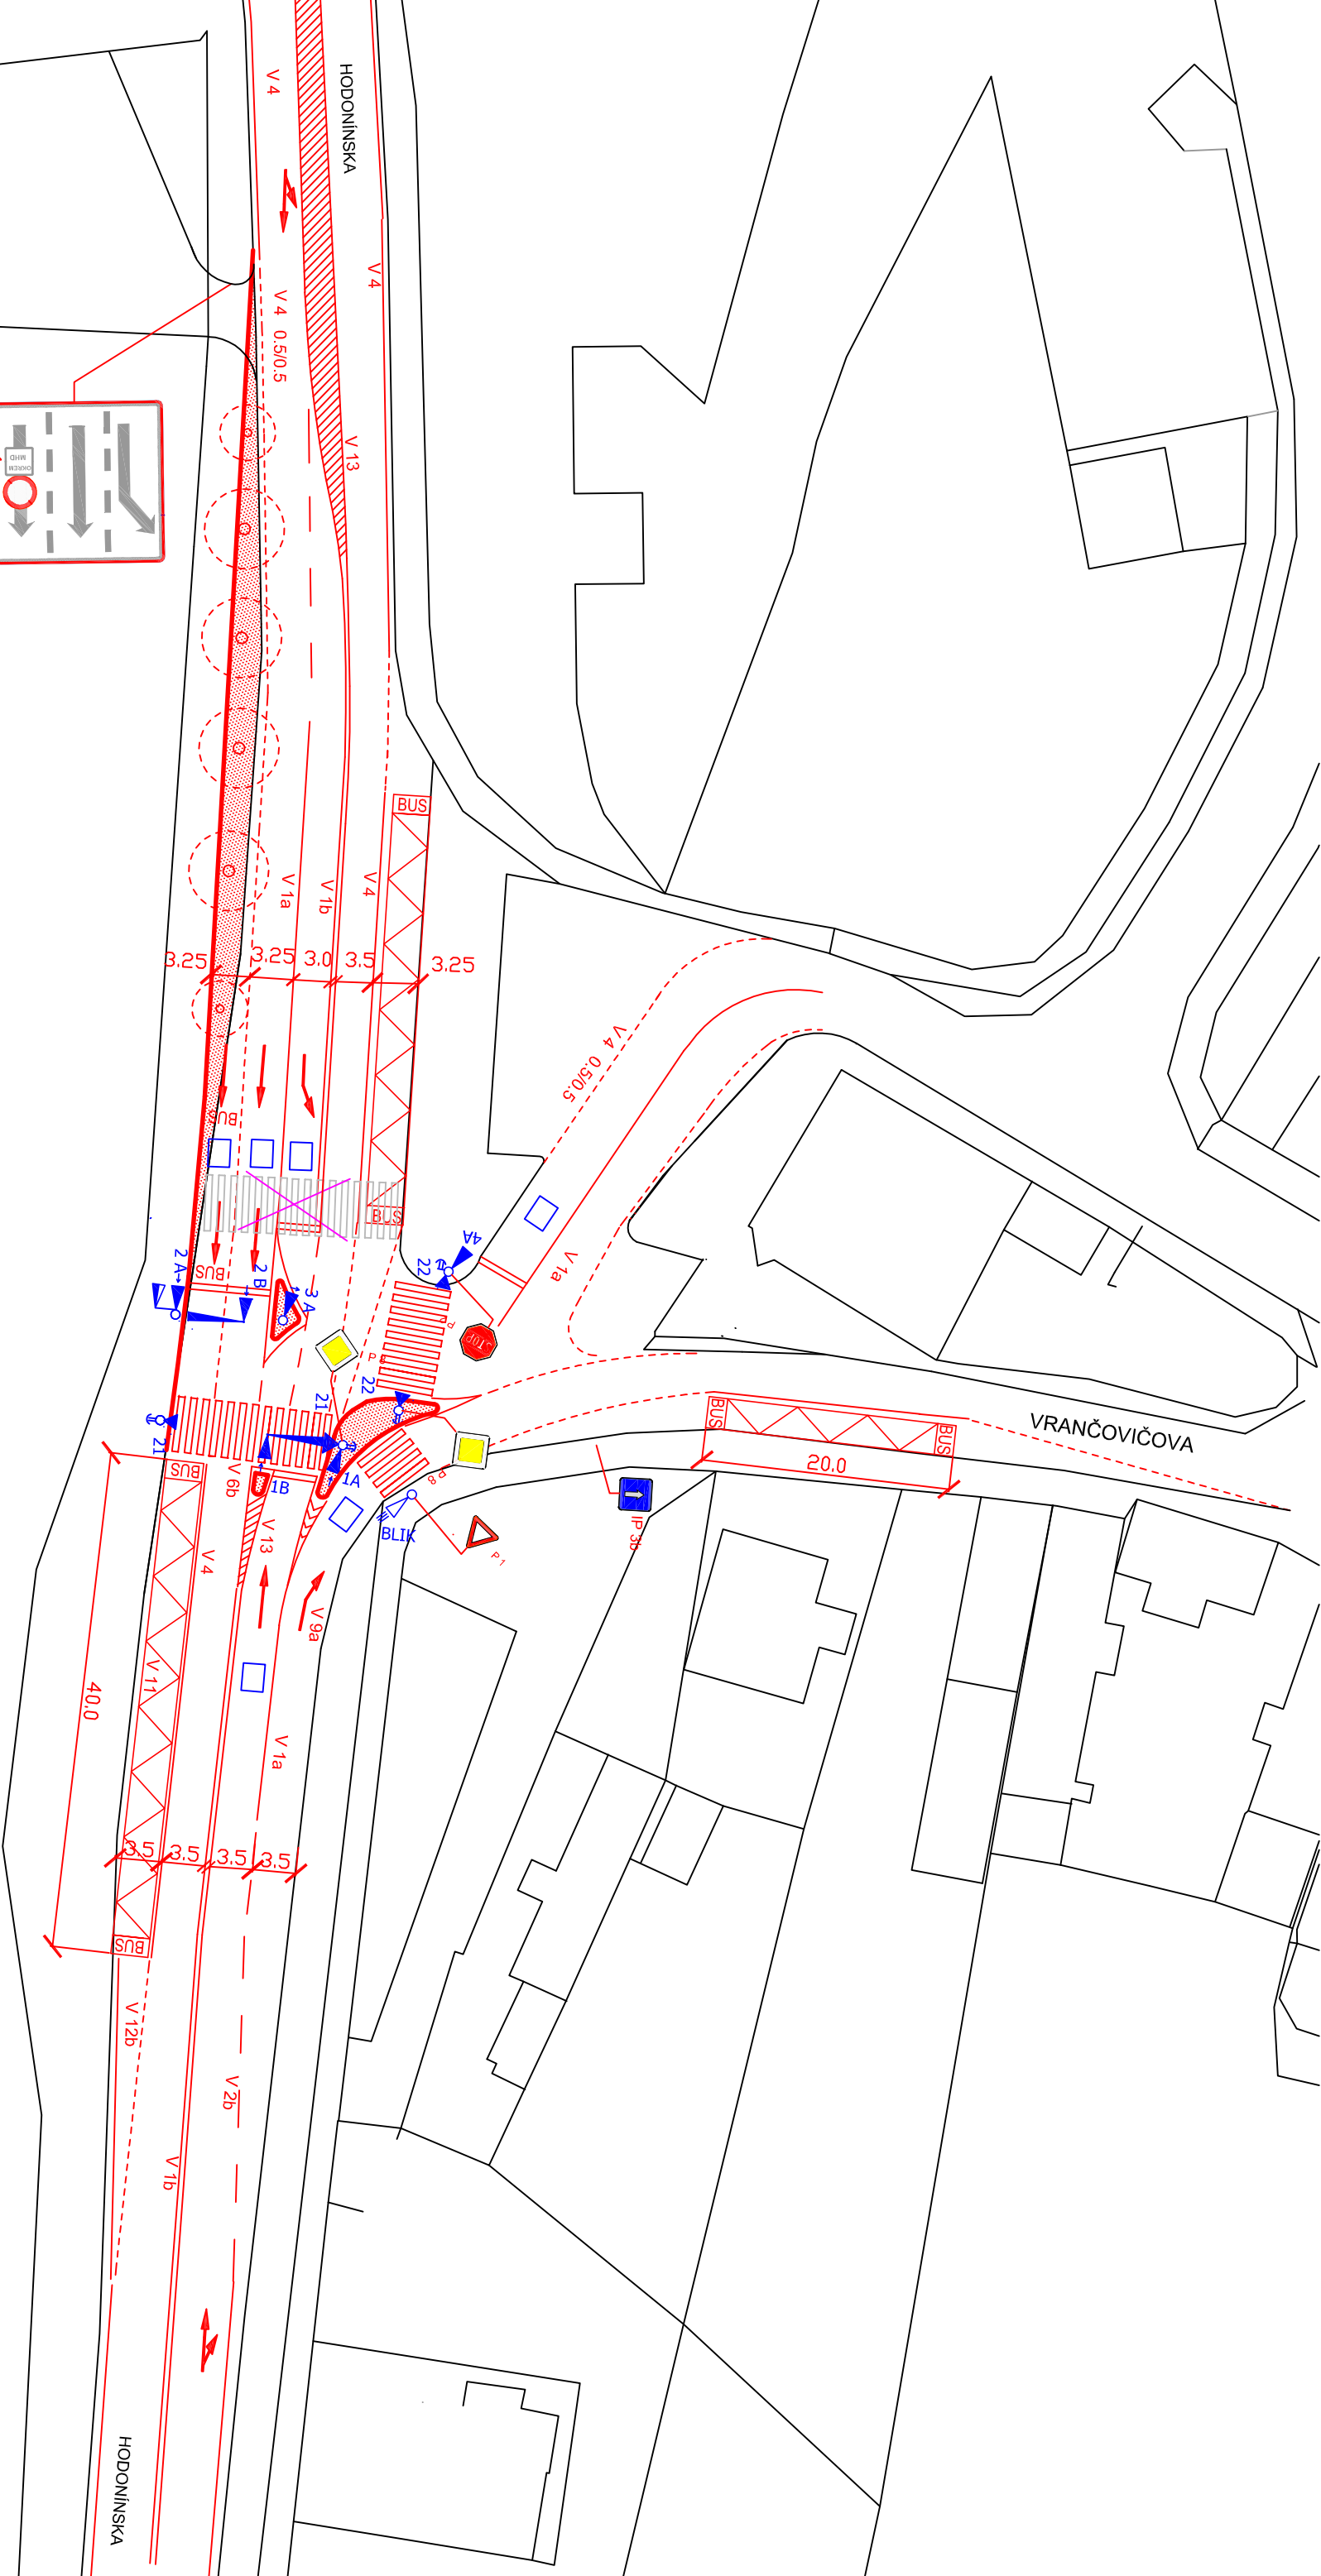


LEGENDA

- STAVEBNÁ ÚPRAVA
- PÁVODNÝ STAV
- NAVRHOVANÉ VODOROVNÉ DOPR. ZNAČENIE
- NAVRHOVANÁ SIGNALIZÁCIA
- DOPRAVNÝ DETEKTOR
- TLAČIDLO PRE CHODCOV

POZNÁMKA: DOPRAVNÉ ZNAČENIE JE INFORMATÍVNE

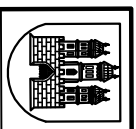

MAGISTRÁT HLAVNÉHO MESTA SR BRATISLAVY

ODDELENIE DOPRAVNÉHO PLÁNOVANIA A RIADENIA DOPRAVY

KRIŽ. Č.430 HODONÍNSKA - VRANČOVIČOVA		ČÍSLO ÚLOHY	
DOPRAVNO-INŽINIERSKE PODKLADY PRE CDS		DÁTUM	november 2003
VYPRACOVAL: ING.BÁNOVSKÁ		MIERKA	1:500
		ČÍSLO PRÍLOHY	