

26 A) Informatívna správa o projekte „Voľnočasový areál s multifunkčným využitím - Lamač“

1.

Návrh na uznesenie

miestneho zastupiteľstva MČ Bratislava – Lamač č./2012/VI

zo zasadnutia MZ zo dňa 03. 05. 2012

k informatívnej správe o projekte „Voľnočasový areál s multifunkčným využitím - Lamač“

Miestne zastupiteľstvo mestskej časti Bratislava – Lamač

A. berie na vedomie

informatívnu správu o projekte „Voľnočasový areál s multifunkčným využitím - Lamač“

- s pripomienkami


- bez pripomienok

2.

Dôvodová správa

Dňa 17. 04. 2012 sa konalo ďalšie stretnutie na Ministerstve pôdohospodárstva a rozvoja vidieka SR za účasti prednostky MÚ Mgr. Gabriely Šedovej, Ing. Rychtárikovej a zástupcov ministerstva. Boli odkonzultované majetkovo-právne vzťahy ohľadne realizovaného územia projektu (listy vlastníctva, zverovacie protokoly). Taktiež boli konzultované merateľné ukazovatele – výsledky a dopady projektu.

Momentálne sme vo fáze tesne pred vydaním rozhodnutia pre využitie územia. Všetky stanoviská potrebné pre projekt boli vyžiadané a doručené od príslušných orgánov a organizácií. Taktiež je už spracovaný rozpočet na projekt, v súčasnej dobe sa spracúvajú formuláre pre podanie žiadosti a prílohy k žiadosti o NFP.

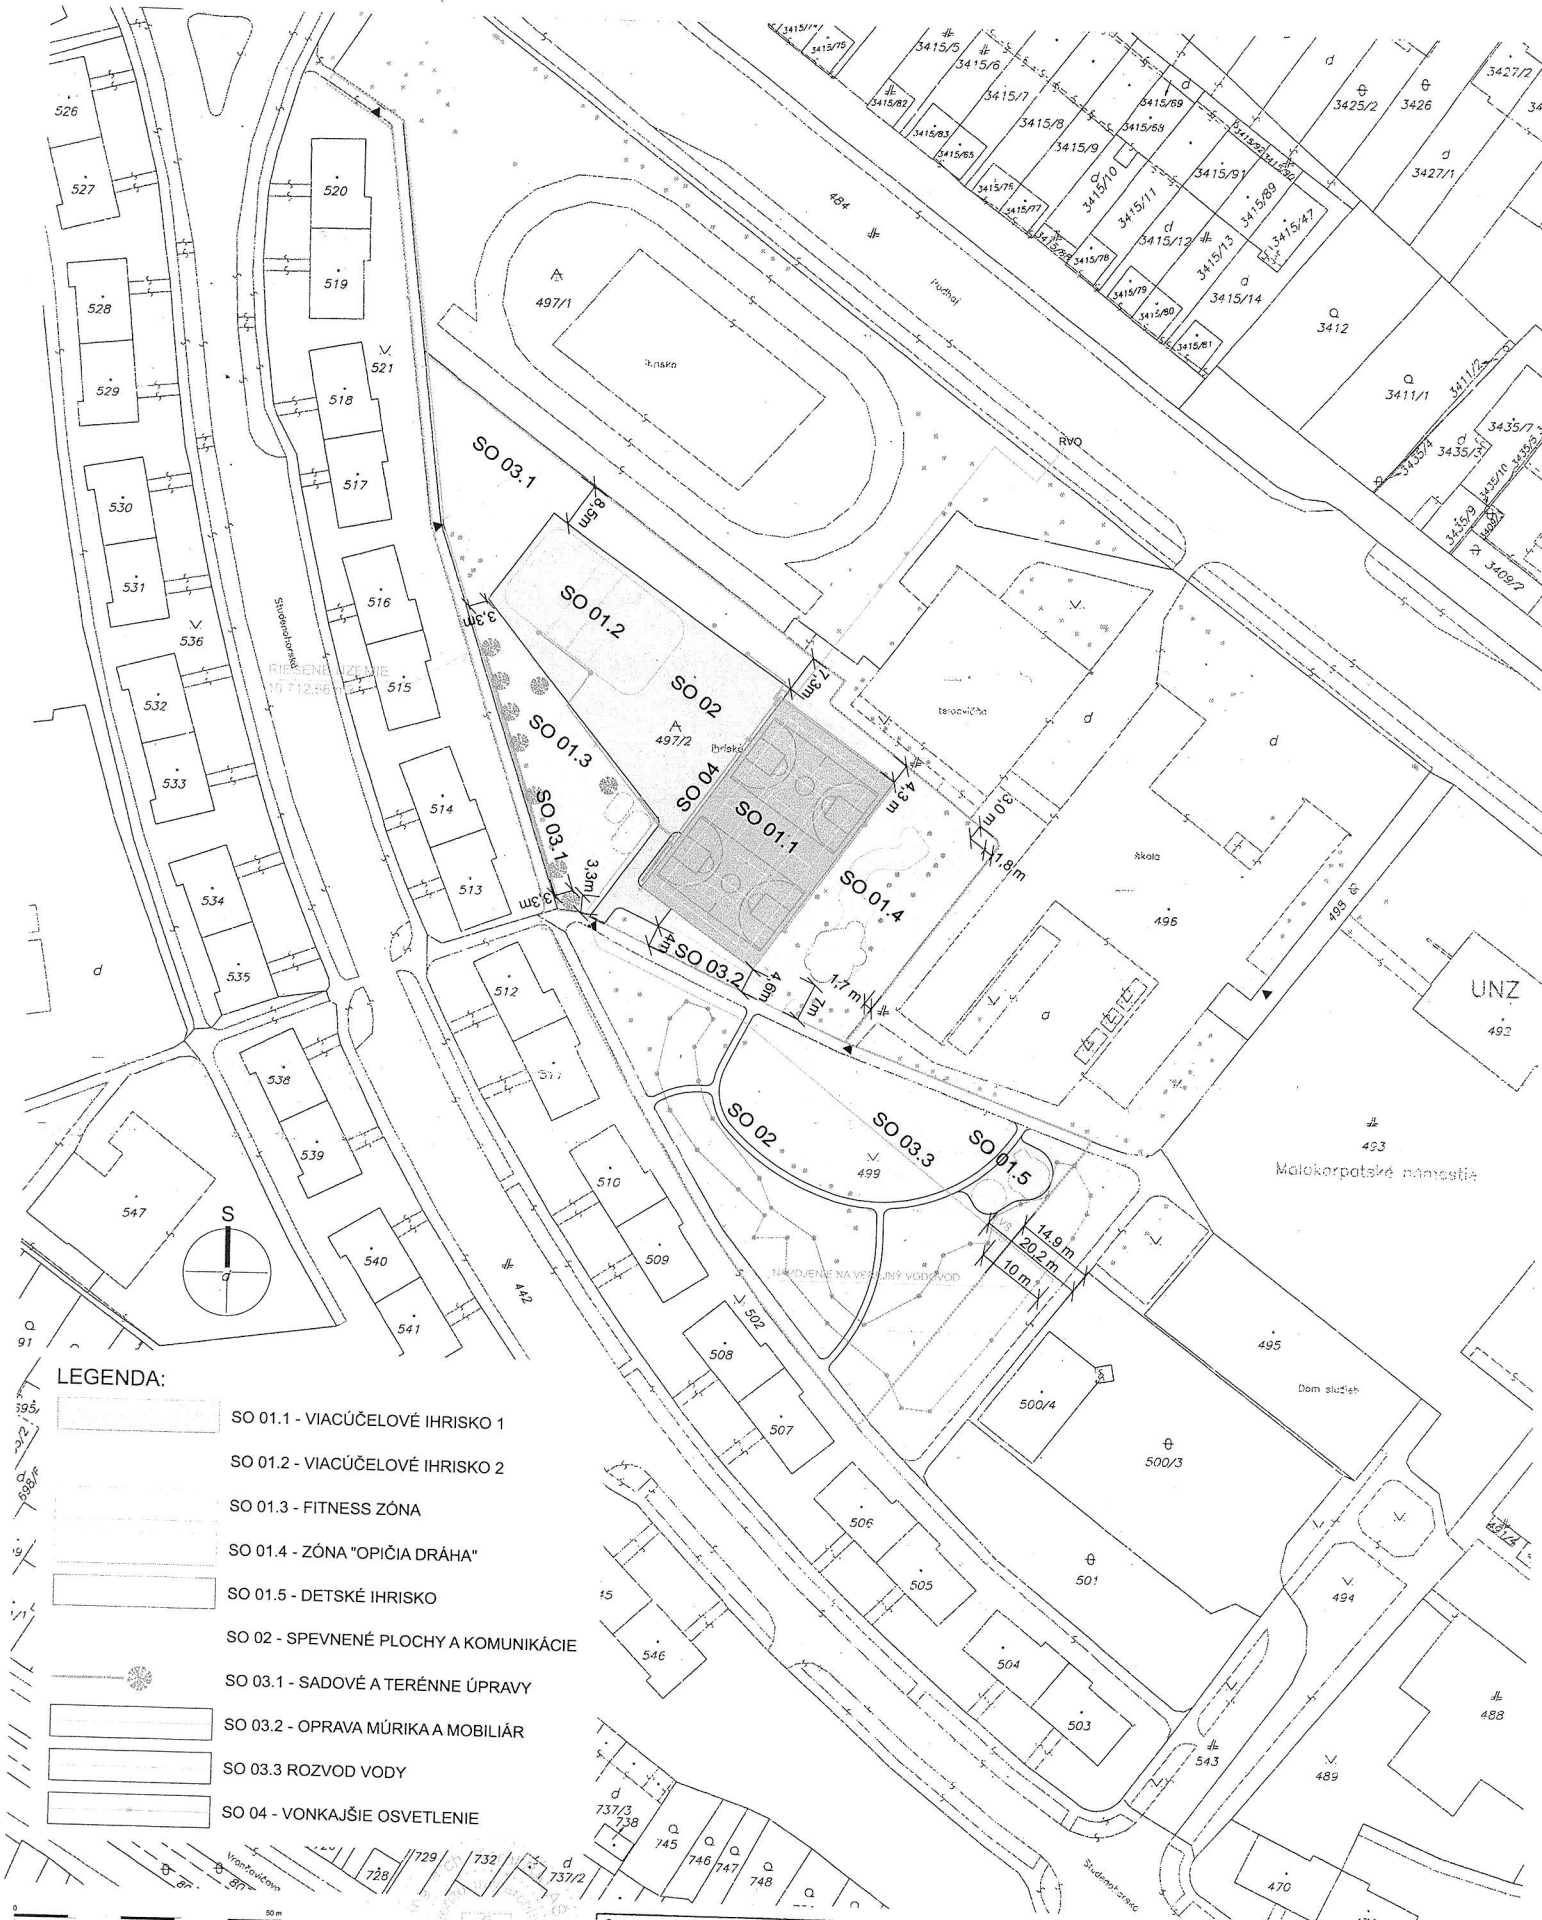

LEGENDA:

- SO 01.1 - VIACÚČELOVÉ IHRISKO 1
- SO 01.2 - VIACÚČELOVÉ IHRISKO 2
- SO 01.3 - FITNESS ZÓNA
- SO 01.4 - ZÓNA "OPIČIA DRÁHA"
- SO 01.5 - DETSKÉ IHRISKO
- SO 02 - SPEVNENÉ PLOCHY A KOMUNIKÁCIE
- SO 03.1 - SADOVÉ A TERÉNNÉ ÚPRAVY
- SO 03.2 - OPRAVA MÚRIKA A MOBILIÁR
- SO 03.3 - ROZVOD VODY
- SO 04 - VONKAJŠIE OSVETLENIE

VOLNOČASOVÝ AREÁL S MULTIFUNKČNÝM VYUŽITÍM - LAMAČ	
Zadávateľ projektu	Ing. arch. Karol Bilák
Vypracoval	Ing. arch. Karol Bilák
inšp.	Ing. arch. Karol Bilák
Generálny projektant	SB Partners, s.r.o., Vládkova 10, 811 04 Bratislava
Chybnosť: PO	Mestská časť Bratislava - Lamač
Názov a miesto stavby:	
Volnočasový areál s multifunkčným využitím Mestská časť Bratislava - Lamač	
Číslo PO	ZAKRESLENIE DO KATASTRÁLNEJ MAPY
Príloha:	
Štadión PO	DÚR
Datum	marec 2012
Formát	1 A3
Zatlačilo	03 / 2012
Verzia	Číslo priruky
1:1000	

Organizácia	Okres	Obec	Kat. územie
Katastrálny úrad v Bratislave	Bratislava	BA-m.č. LAMAČ	Lamač
Správa katastra	Číslo zákazky	Mapový list č.	Mierka
Správa katastra Bratislava	15/1534/2012	STUPAVA 0-7/13, 1-7/24	1 : 1000
KÓPIA KATASTRÁLNEJ MAPY			
na parcelu: 497/1, 2, 499, 502, 521---			
Vyhotovil			
Dňa	04.04.2012	Meno	D. Klučka
Podpis a pečiatka			