



Mestská časť Bratislava – Lamač

Materiál na rokovanie
Miestneho zastupiteľstva
m. č. Bratislava - Lamač
dňa 21. 06. 2012

23)

Stanovisko k žiadosti o prenájom časti pozemku za účelom osadenia reklamného zariadenia – Ing. Ladislav Stražil (NUBIUM)

Predkladá:

Ing. Peter Šramko
starosta

Materiál obsahuje:

1. návrh na uznesenie
2. dôvodová správa
3. stanovisko MR zo dňa 11. 06. 2012
4. stanovisko KFPaD zo dňa 11. 06. 2012
5. stan. KVÚRaRP zo dňa 11. 06. 2012
6. žiadosť s prílohou

Zodpovedný:

Ing. Peter Vojtaššák
prednosta

Spracovala:

Mgr. Mária Štarková
referent OVSO

Bratislava, jún 2012

1.
Návrh na uznesenie
miestneho zastupiteľstva č. /2012/VI
mestskej časti Bratislava - Lamač
zo dňa 21. 06. 2012
k žiadosti o prenájom časti pozemku za účelom osadenia reklamného zariadenia –
Ing. Ladislav Stražil (NUBIUM)

Miestne zastupiteľstvo mestskej časti Bratislava – Lamač

A. schvaľuje

prenájom časti pozemku parc. č. 441 k. ú. Lamač o rozmere 5,61 m² za účelom umiestenia jednostranného reklamného panelu v sume EUR/rok a to ako prípad hodný osobitného zreteľa podľa § 9a ods. 9 písm. c) zákona 138/1991 Zb. o majetku obcí v znení neskorších právnych predpisov a o zmene a doplnení niektorých zákonov na dobu doa to Ing. Ladislavovi Stražilovi (NUBIUM).

2.
Dôvodová správa

Dňa 18. 05. 2012 bola Mestskej časti Bratislava Lamač doručená žiadosť od Ing. Ladislava Stražila (NUBIUM), Trenčianska 55, 821 09 Bratislava vo veci prenájmu vyššie špecifikovanej časti pozemku. Žiadateľ má v mestskej časti Bratislava – Lamač v prenájme viacero pozemkov, prenajatých taktiež za účelom osadenia reklamných zariadení. V súčasnej dobe platí Ing. Ladislav Stražil (NUBIUM) ročné nájomné vo výške 796, 65 € za obojstranné reklamné zariadenie a 398, 32 € za jednostranné reklamné zariadenie. Dôvodom prípadu hodného osobitného zreteľa je skutočnosť, že predmetný pozemok obec nevyužíva, žiadateľ využíva za rovnakým účelom aj iné pozemky na území MČ, za ktoré riadne a včas platí.

3.
Stanovisko MR zo dňa 11. 06. 2012

MR po prerokovaní predloženého materiálu odporúča neschváliť prenájom časti pozemku parc. č. 441 k. ú. Lamač o rozmere 5,61 m² za účelom umiestenia jednostranného reklamného panelu.

4.
Stanovisko KFPaD zo dňa 11. 06. 2012

KFPaD **neodporúča** prenájom časti pozemku.

5.

Stanovisko KVÚRaRP zo dňa 11. 06. 2012

KVÚRaRP odporúča nesúhlasiť s prenájmom pozemku, vzhľadom na veľký počet jestvujúcich reklamných zariadení v tejto lokalite.

6.

Žiadosť s prílohou



MESTSKÁ ČASŤ LAMAČ	
Došlo dňa: 18 -05- 2012	
Číslo: 2297	Príloha:

Mestský úrad MČ – BA Lamač
Malokarpatské nám. 9
841 03 Bratislava


Vybavuje: Zuzana Balšanová
Tel.: 02/53418216

V Bratislave dňa 15.05.2012

Vec: Žiadosť o prenájom časti pozemku za účelom osadenia reklamného zariadenia

Spoločnosť **Ing. Ladislav Stražil – NUBIUM**, so sídlom na Račianskej 25, 831 02 Bratislava, prevádzkareň Trenčianska 55, 821 09 Bratislava, IČO 11812168, IČ DPH SK 1020166950, si Vás na základe Vášho listu zo dňa 23.12.2008, ktorý prikladáme v prílohe, dovoľuje požiadať o prenájom časti pozemku za účelom osadenia 1 ks reklamného zariadenia. Reklamné zariadenie by malo byť osadené v trávnej ploche pri cestnej komunikácii Podháj, pri križovatke s ulicou Studenohorská, na p. č. 441 k. ú. Lamač.

Za kladné vybavenie našej žiadosti Vám vopred ďakujeme.

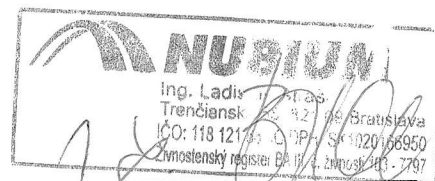

Julka Bigas Bartošová
Legislatívne odd. - Bratislava


Príloha:

1. kópia listu MČ Lamač
2. zakreslenie umiestnenia RZ
3. výkres reklamného zariadenia


GKÚ Bratislava
Informatívna kópia z mapy
Vytvorené cez katastrálny portál

Okres: Bratislava IV
Obec: BA-m.č. LAMAČ
Katastrálne územie: Lamač



15. mája 2012 14:04

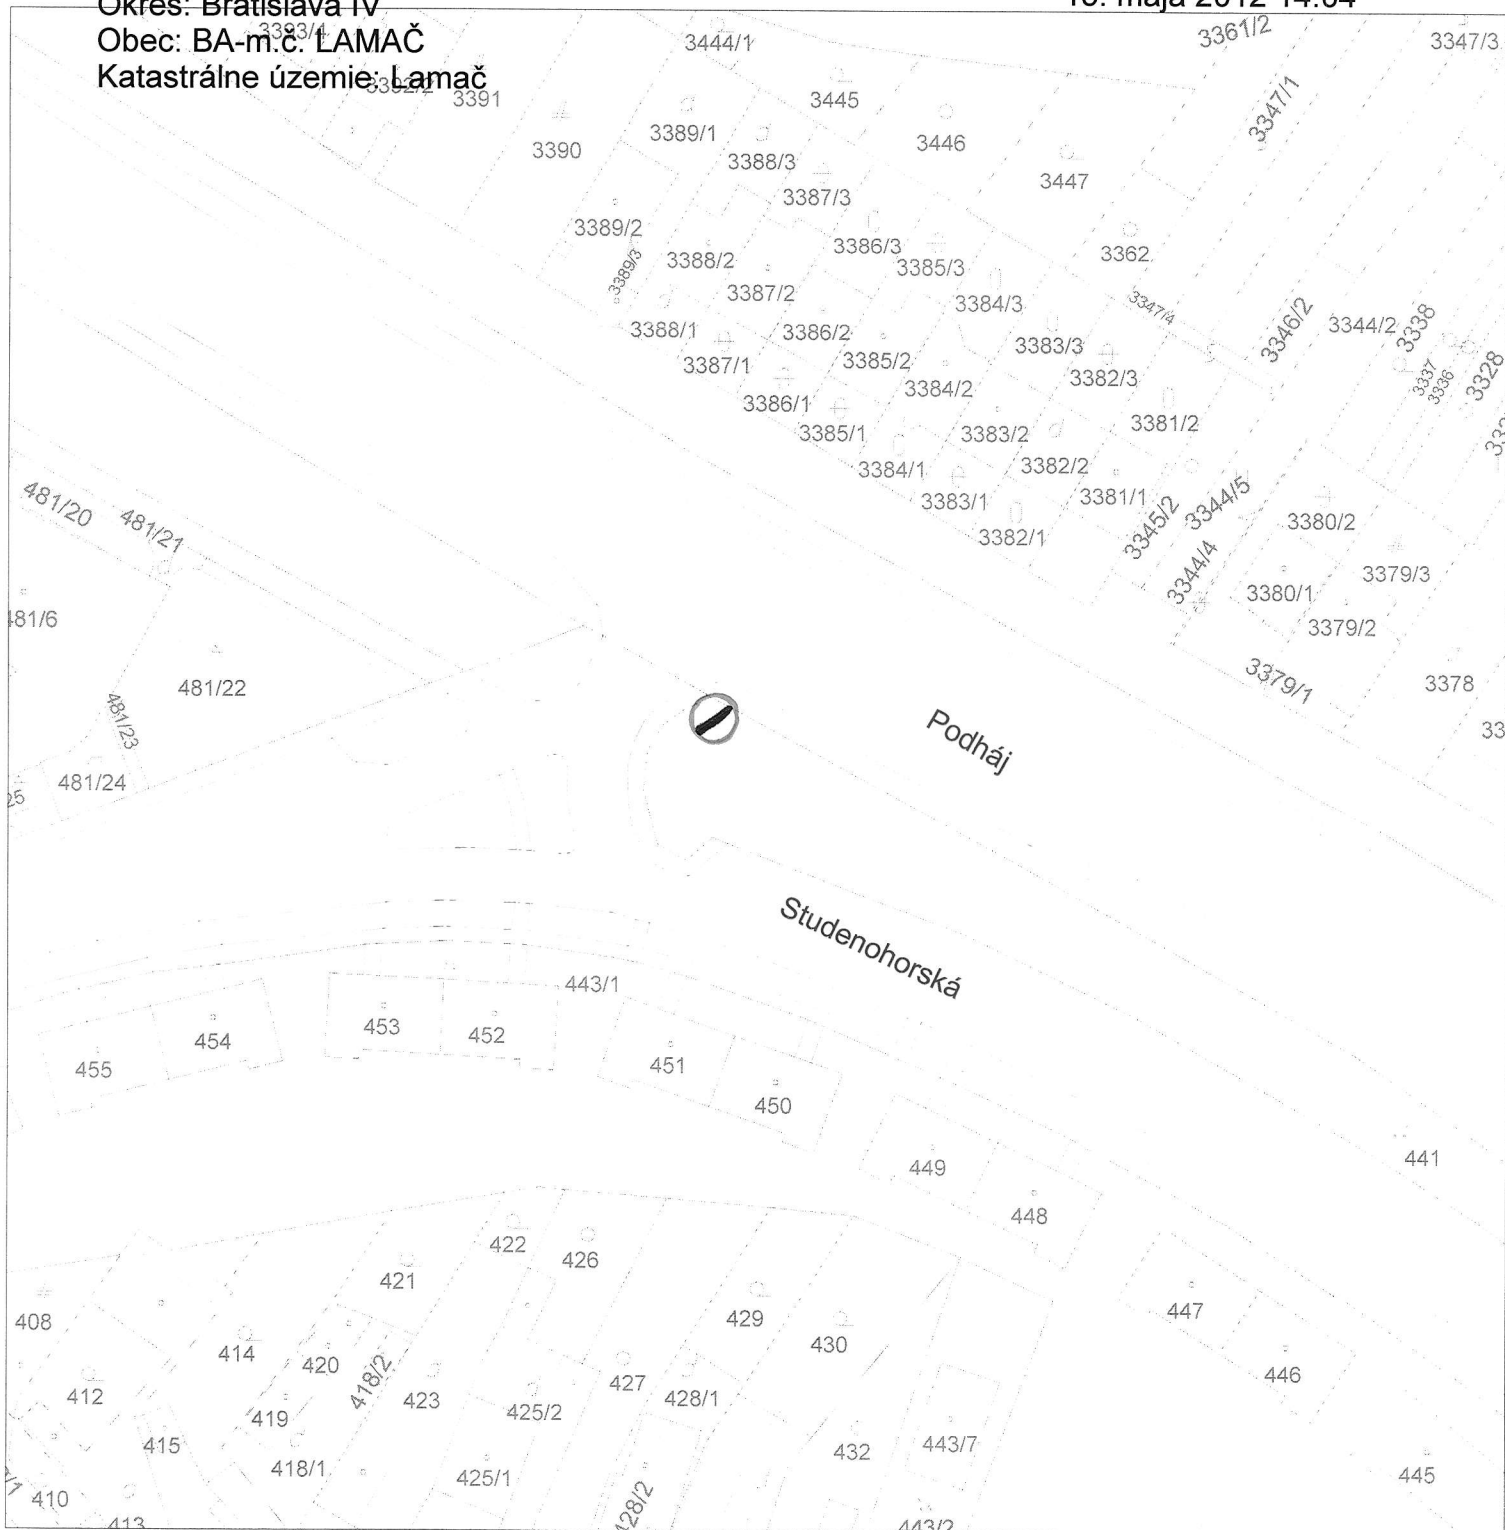

SCALE 1 : 1 000

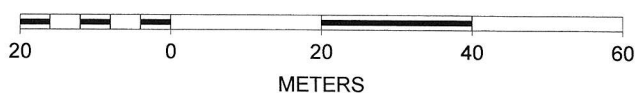

Reklamny panel s jednosmernou vylepovou plochou Variant na dvoch nobach

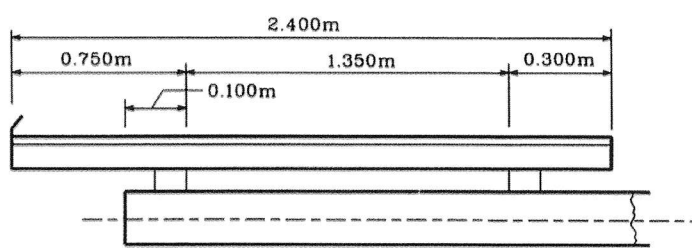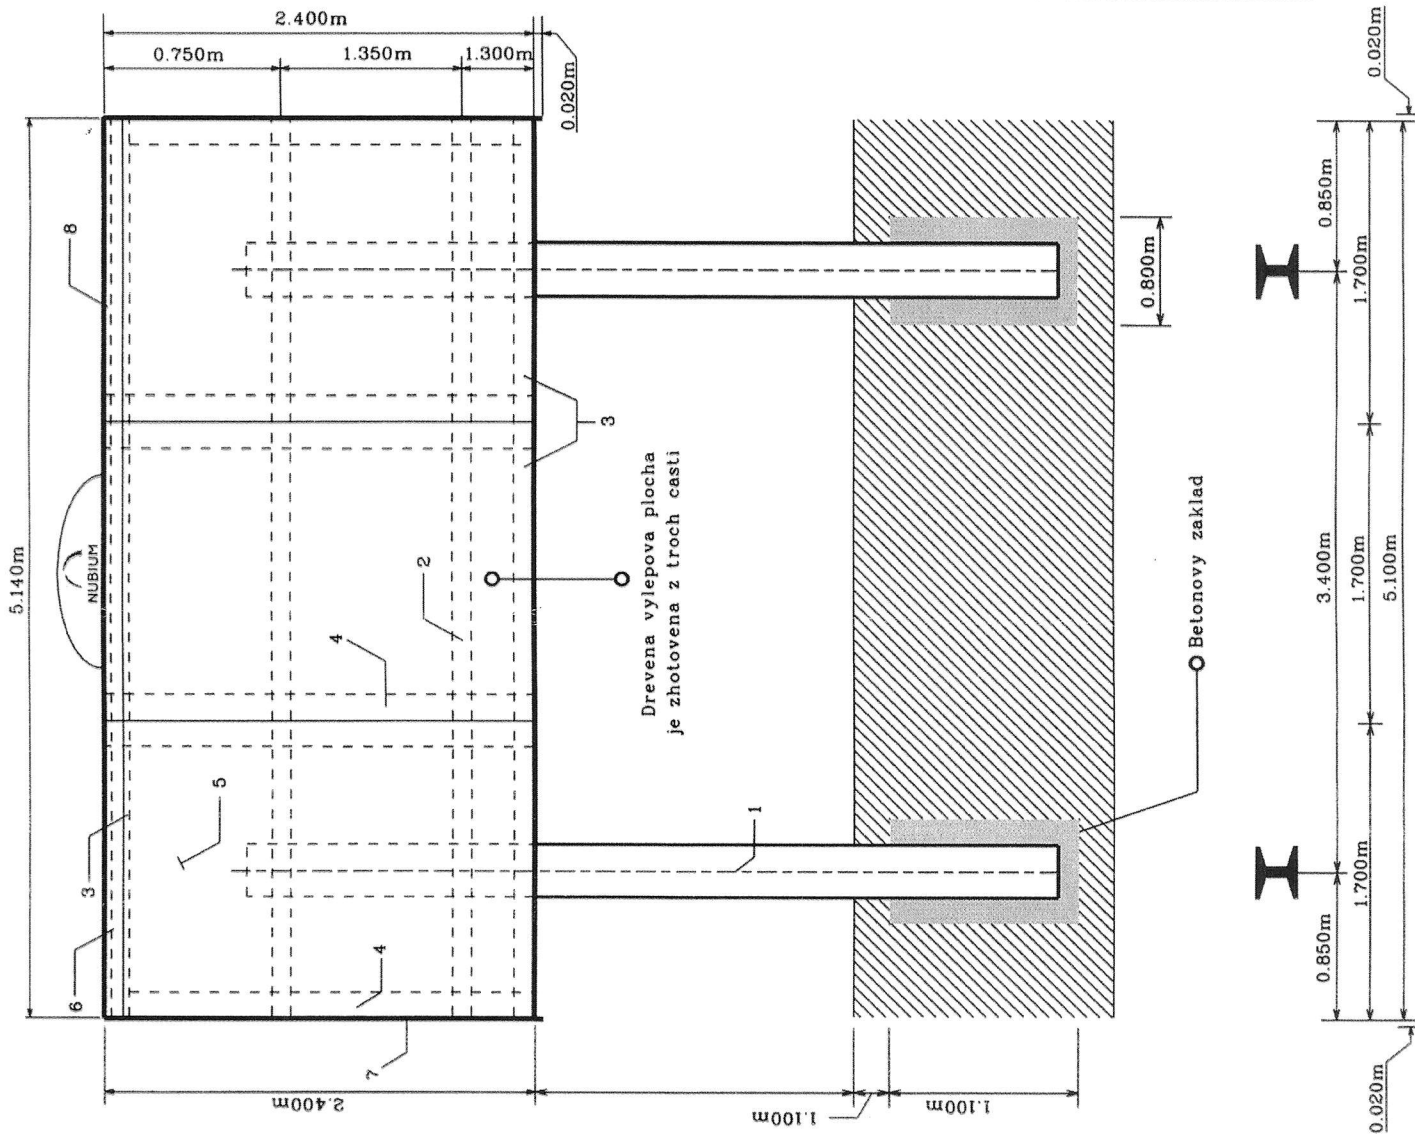

Vykaz a typ pouziteho materialu

Pol	Nazov	Material	Pocet
1	I-160 profil	ocel	2
2	50*100*5100	drevo	3
3	50*60*1700	drevo	6
4	50*60*2400	drevo	12
5	9*1700*2400	preglejka	3
6	15*250*5150	plech	1
7	20*140*2425	drevo	2
8	20*100*5100	drevo	1
9	spojovaci material	klince, skrutky	2kg

Zaber plochy pozemku : 5.14m*0.25m*1.285m