LEGENDA :

Krajský dopravný inšpektorát
KR PZ v Bratislave
NE - SÚHLASÍ

KDI KR PZ v BA
Dopravný inžinier
II-3

ZVISLÉ DOPRAVNÉ ZNAČENIE

NOVONAVRHOVANÉ - ZVISLÉ DOPRAVNÉ ZNAČENIE

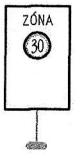

IP 24a ZÓNA S DOPRAVNÝM OBMEDZENÍM - ZAČIATOK 9 - kusov

IP 24b ZÓNA S DOPRAVNÝM OBMEDZENÍM - KONEC 9 - kusov

B 3 ZÁKAZ VJAZDU VŠETKÝCH MOTOROVÝCH VOZIDIEL 2 - kusy

E 12 DODATKOVÁ TABULKA S TEXTOM 2 - kusy

IP 30 ZMENA MIESTNEJ ÚPRAVY 3 - kusy

JESTVUJÚCE - ZVISLÉ DOPRAVNÉ ZNAČENIE

JESTVUJÚCE DOPRAVNÉ ZNAČENIE

JESTVUJÚCE DOPRAVNÉ ZNAČENIE - ODSTRÁNIŤ

Ing. Miroslav MAŽGÚT
autorizovaný stavebný inžinier
3108 * Z * A
Stavebná konštrukcia

STAVBA

PROJEKT ORGANIZÁCIE DOPRAVY
UL. POD ZEČÁKOM A OKOLIE - STARÝ LAMAČ

OBJEKT

PKDS
s.r.o.
PROJEKTOVÁ A INŽINIERSKA ČINNOSŤ
BRATISLAVA

INVESTOR	MČ Bratislava Lamač, Malokarpatské nam. 9		DÁTUM	08. 2012
HL. PROJEKTANT	ING. MAŽGÚT M.		STUPEŇ PD	PD-RS
ZOD. PROJEKTANT	ING. MAŽGÚT M.		POČET A4	6 x A4
VYPRACOVAL	MAŽGÚT J.		ČISLO ZÁKAZKY	10333/2012
PROFESIA			MIERKA	
NÁZOV PRÍLOHY			ČÍSLO PRÍLOHY	SADA
DEFINITÍVNE DOPRAVNÉ ZNAČENIE			1	

IP 24a
LAMAČ
P 1
P 8
P 13
C 6a
C 25
IP 6
B 3
E 12
Zidiny
IP 24b
A 12
A 21
IP 30
P 14
E 7a
E 7b
C 25
IS 12

LEGENDA :

ZVISLÉ DOPRAVNÉ ZNAČENIE
NOVONAVRHOVANÉ - ZVISLÉ DOPRAVNÉ ZNAČENIE

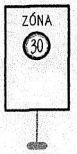

IP 24a ZÓNA S DOPRAVNÝM OBMEDZENÍM - ZAČIATOK 9 - kusov

IP 24b ZÓNA S DOPRAVNÝM OBMEDZENÍM - KONEC 9 - kusov

PRIJATÉ
dňa: 25. 09. 2012
prerokovaný projekt nadobudne platnosť
doručením súhlasného
určenia použitia dopravných značiek
a dopravných zariadení
vydaného príslušným cestným správnym orgánom
za Magistrát hl. m. SR Bratislavy
-2-

JESTVUJÚCE - ZVISLÉ DOPRAVNÉ ZNAČENIE

KDI KR PZ v BA
Dopravný inžinier
II-5

○ JESTVUJÚCE DOPRAVNÉ ZNAČENIE

⊗ JESTVUJÚCE DOPRAVNÉ ZNAČENIE - ODSTRÁNIŤ

Ing. Miroslav MAŽGÚT autorizovaný stavebný inžinier 3108 * Z * 4-21 Stavebné konštrukcie

STAVBA

PROJEKT ORGANIZÁCIE DOPRAVY
UL. POD ZEČÁKOM A OKOLIE - STARÝ LAMAČ

OBJEKT

PKDS
s.r.o.
PROJEKTOVÁ A INŽINIERSKA ČINNOSŤ
BRATISLAVA

INVESTOR	MČ Bratislava Lamač, Malokarpatské nam. 9		DÁTUM	08. 2012
HL. PROJEKTANT	ING. MAŽGÚT M.		STUPEŇ PD	PD-RS
ZOD. PROJEKTANT	ING. MAŽGÚT M.		POČET A4	6 x A4
VYPRACOVAL	MAŽGÚT J.		ČISLO ZÁKAZKY	10333/2012
PROFESIA			MIERKA	
NÁZOV PRÍLOHY			ČÍSLO PRÍLOHY	SADA
DEFINITÍVNE DOPRAVNÉ ZNAČENIE			1	

Krásna hôrka
Povoznícka
Kuneradská
Skerlíčova
Segnére
LAMAČ
Pod Zečákom
Kamenáre
Prídánky
Rácova
Zídky
IP 24b
IP 24a
ZÓNA

TERRAPROJEKT a.s.
Podunajská 24, 821 06 Bratislava

Bratislava: dňa 25.09.2012	Vybavuje SJ	Naša značka 120925-G098-AV_TPT

Vec: Zhotovenie projektovej dokumentácie a výkon autorského dozoru,
Stavba: Križovatka Hodonínska – Vrančovičova

Záznam zo vstupného rokovania

Miesto stretnutia:
Zasadačka spoločnosti **Terraprojekt a.s.,** Podunajská 24, 821 06 Bratislava

Čas stretnutia: **25.9.2012, 10,00 hod**.

Prítomní:
Podľa prezenčnej listiny

Program stretnutia:

- Odsúhlasenie zadávacích podkladov s dôrazom na DIP
- Informácia o ostatných vykonaných prieskumoch
- Dispozičný návrh križovatky

Po úvodnom privítaní, boli prítomným predstavení kľúčoví poddodávatelia PD. DIP pre Terraprojekt bude zabezpečovať DIC sr.o., Všetky PD pre CSS – PROJSIG s.r.o a hlukovú štúdiu EUROAKUSTIK s. r. o. V ďalšom bola poskytnutá informácia o vykonaných prieskumoch

- Bolo vykonané geodetické zameranie územia vrátane vytýčenia a zamerania jestvujúcich inžinierskych sietí
- Bolo vykonané meranie intenzít dopravy v križovatke

2) Zástupca MČ Lamač požiadal, aby spracovateľ DIP zohľadnil informácie k prognózam územného rozvoja aktuálne zdokumentované na úrovni MČ Lamač.
3) Ing. Pokrivčák oboznámil prítomných s návrhom dispozičného riešenie križovatky s cieľom minimalizovať zásahy do jestvujúcich plôch, s dôrazom na zmenu umiestnenia prechodov pre chodcov (za križovatkou v smere do mesta) a zmenou šírky jazdných pruhov na 3 m. K predloženému návrhu boli nasledovné pripomienky:
4) Zástupca dopravného podniku predložil nasledovné požiadavky:
   - šírka jazdného pruhu pre autobusy a zastávkové niky min. 3,25 m,
   - dĺžka nástupnej hrany zastávky min. 40 m (pre zastávky na Hodonínskej),
   - pre zastávku na Vrančovičovej 20 m,
   - zastávku na Vrančovičovej ponechať podľa súčasného stavu, aj keď bude oproti vstupom na pozemky. Jedná sa o zastávku pre nočný spoj,
   - požiadavky na konštrukcie pod spevnenými plochami všetkých ciest vopred odsúhlasiť s ich správcami,
   - zastávky vybaviť prístreškami a automatmi na výdaj CL (vrátane pripojenia na nn)
   - v častiach, ktoré budú v správe OCH navrhnúť na chodníkoch a spevnených plochách pri zastávkach asfaltové povrchy (nie zámkové dlažby),
5) Zástupca objednávateľa (GIB) trvá na požiadavke časti „Hluková štúdia", v prípade, ak dôjde na strane Úradu verejného zdravotníctva k upusteniu od merania (vydokladovaného), je možné od požiadavky ustúpiť .
6) MČ Lamač žiada prechody cez Hodonínsku umiestniť , vzhľadom na najkratšiu cestu v smere od sídliska a kontinuitu so súčasným stavom, pred križovatkou smerom do mesta. Tiež žiadajú súbežne s prechodmi pre peších navrhnúť aj prechody pre cyklistov. Objednávateľ a Magistrát s prechodmi pre cyklistov súhlasí aj keď v križovatke nie je plánovaná cyklistická trasa.

7) Členenie stavby na stavebné objekty je potrebné navrhnúť v zmysle nasledovných zásad:
   - Úpravy ciest komunikácie Hodonínska
   - Úpravy ciest komunikácie Vrančovičová
   - Chodníky
   - CSS vrátane kamerového dohľadu
   - Prípojky pre napojenie automatov na CL
   - Preložky inžinierskych sietí

8) Záver:
   - Projektant prepracuje návrh dispozičného riešenie križovatky s presunom prechodu pre chodcov smerom pred križovatku (v smere do centra) a koncept zmeny predloží do konca 39. týždňa.
   - Ďalšie rokovanie bude 9.10.2012, o 13,00 v Lamači (zasadačka kina)
   - Na rokovanie bude prizvaný aj zástupca DI

Prílohy:
Prezenčná listina
Situácia stavby *.pdf

S pozdravom:

Ing. Miloskav Frankovský
Člen predstavenstva
Terraprojekt a.s.

Zapísal: Ing.Šimko, Ing. Pokrivčák

LEGENDA:

PRECHODY PRE CYKLISTOV

NOVÉ SPEVNENÉ PLOCHY

REV. Č.	DÁTUM	DÔVOD VYPRACOVANIA	BALÁŽ VYPRACOVAL	POKRIVČÁK KONTROLOVAL	FRANKOVSKÝ SCHVÁLIL

INVESTOR:

Generálny investor Bratislavy

Röntgenova 24, 852 92 Bratislava 5

GIB

ZHOTOVITEĽ-Projektant

TERRAPROJEKT a.s.

Podunajská 24, 821 06 Bratislava

STAVBA: Križovatka Hodonínska - Vrančovičová

VYHOTOVENIE Č.

PRÍLOHA: SITUÁCIA STAVBY

NAVRHOL:	POKRIVČÁK	Č.PROJEKTU:	G098	MIERKA:	1 : 500	ČASŤ:	PRÍLOHA:
ZODP.PROJ.:	POKRIVČÁK	STUPEŇ:	DÚR	FORMÁT:	4 x A4		C.1
SCHVÁLIL:	FRANKOVSKÝ	DÁTUM:	09/2012	Č.PRÍLOHY:			

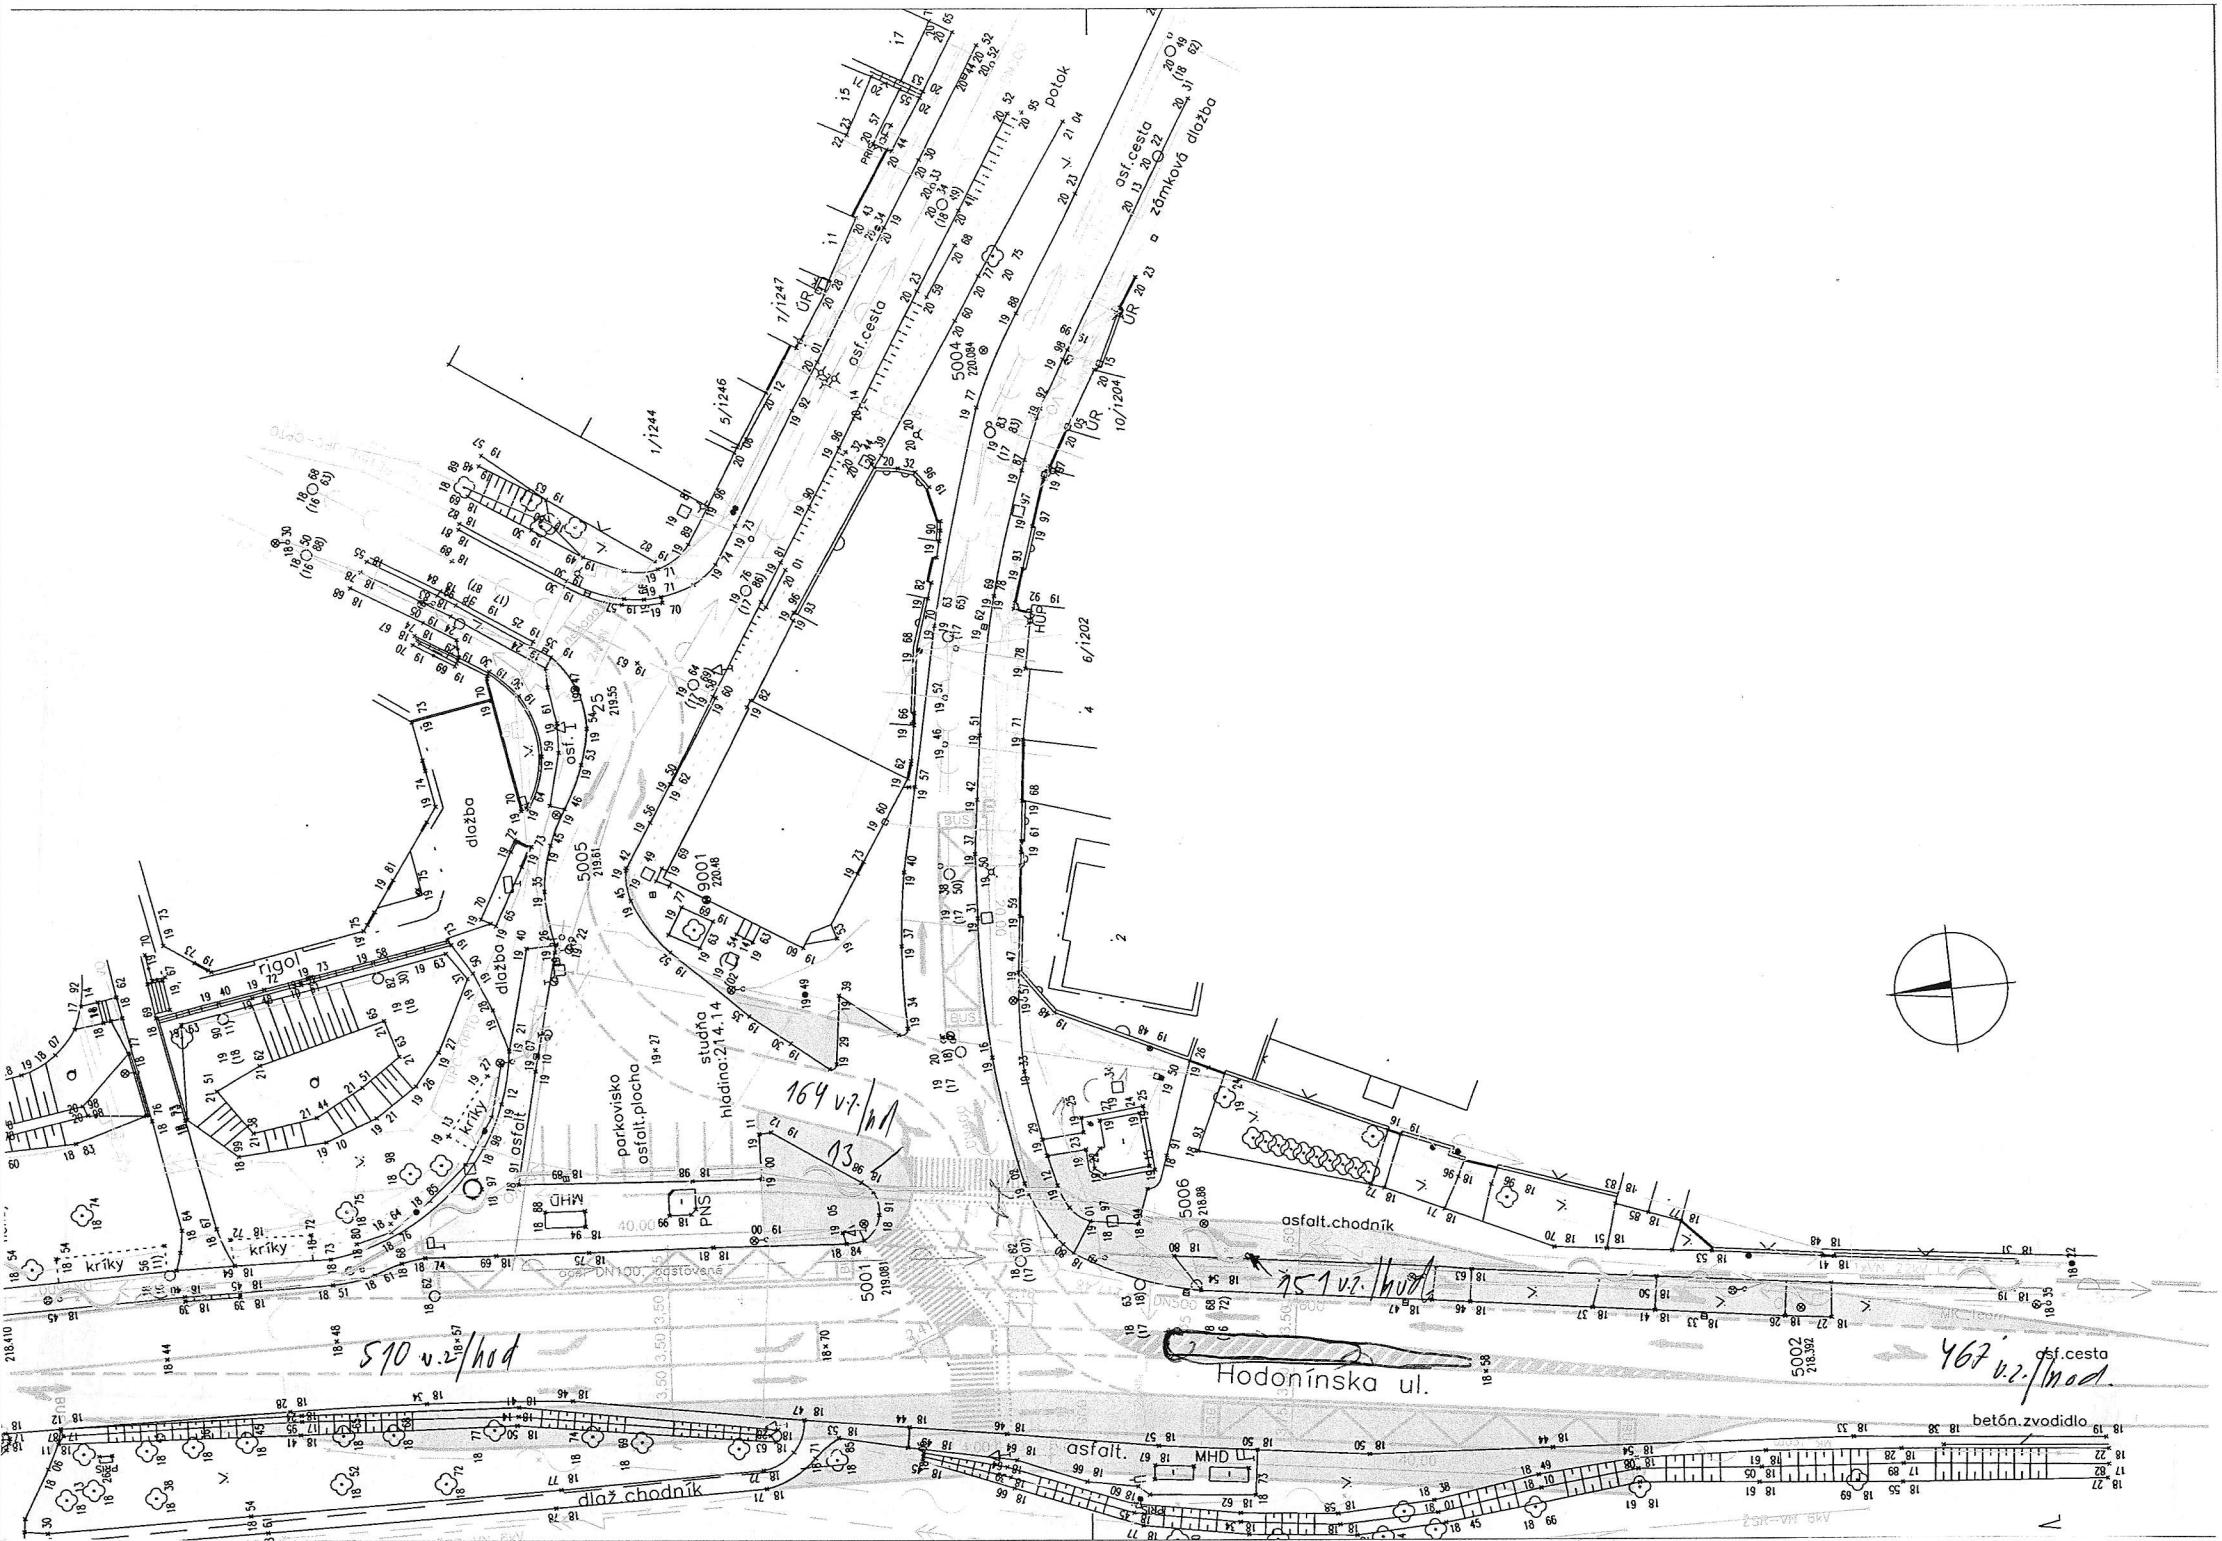
osf.cesta
potok
zámková dlažba
dlažba
rigol
kríky
asfalt
parkovisko
asfalt.plocha
studňa
hĺbka:214.14
asfalt.chodník
Hodonínska ul.
osf.cesta
betón.zvodidlo
asfalt.
MHD
dláž.chodník
510 v.z./hod
164 v.z./hod
13
151 v.z./hod
467 v.z./hod