

19 B) Informatívna správa o Polyfunkčnom bytovom dome Lamač- Podháj

1.

Návrh na uznesenie

miestneho zastupiteľstva MČ Bratislava – Lamač č. /2012/VI

zo zasadnutia MZ zo dňa 15. 11. 2012

k informatívnej správe o Polyfunkčnom bytovom dome Lamač- Podháj

Miestne zastupiteľstvo mestskej časti Bratislava – Lamač

A. berie na vedomie

informatívnu správu o Polyfunkčnom bytovom dome Lamač- Podháj

- s pripomienkami

- bez pripomienok


2.

Dôvodová správa

Na základe záverov z rokovania MZ zo dňa 18.10.2012 bol do Komisie dopravy Magistrátu hl.mesta SR BA dňa 23.10.2012 zástupcom vlastníkov bytov predložený návrh projektu organizácie dopravy na ul.Podháj. Z hľadiska predpokladanej intenzity dopravy na ul. Podháj nebolo v komisii odsúhlasené obojstranné parkovanie, ale len jednostranné parkovanie na strane bytového domu a zároveň teda nebola odsúhlasená ani zmena prednosti v jazde v križovatke Podháj a Hodonínska ul. pri odbočovaní z Hodonínskej ul. na ul. Podháj z centra mesta. Zároveň bol následne v komisii dopravy opätovne tento projekt prerokovaný 6.11.2012 a navrhované aj šikmé parkovanie bolo preriešené ako pozdĺžne, z dôvodu bezpečnosti dopravy pri tejto 4-prúdovej komunikácii.

Na stavbe Polyfunkčný bytový dom Podháj boli zahájené kolaudačné konania na ostávajúce objekty ako cesta a spevnené plochy, vodovod a kanalizácia a objekt samotný.


Spracovala: Ing. V. Rychtáriková, ved. ODUR

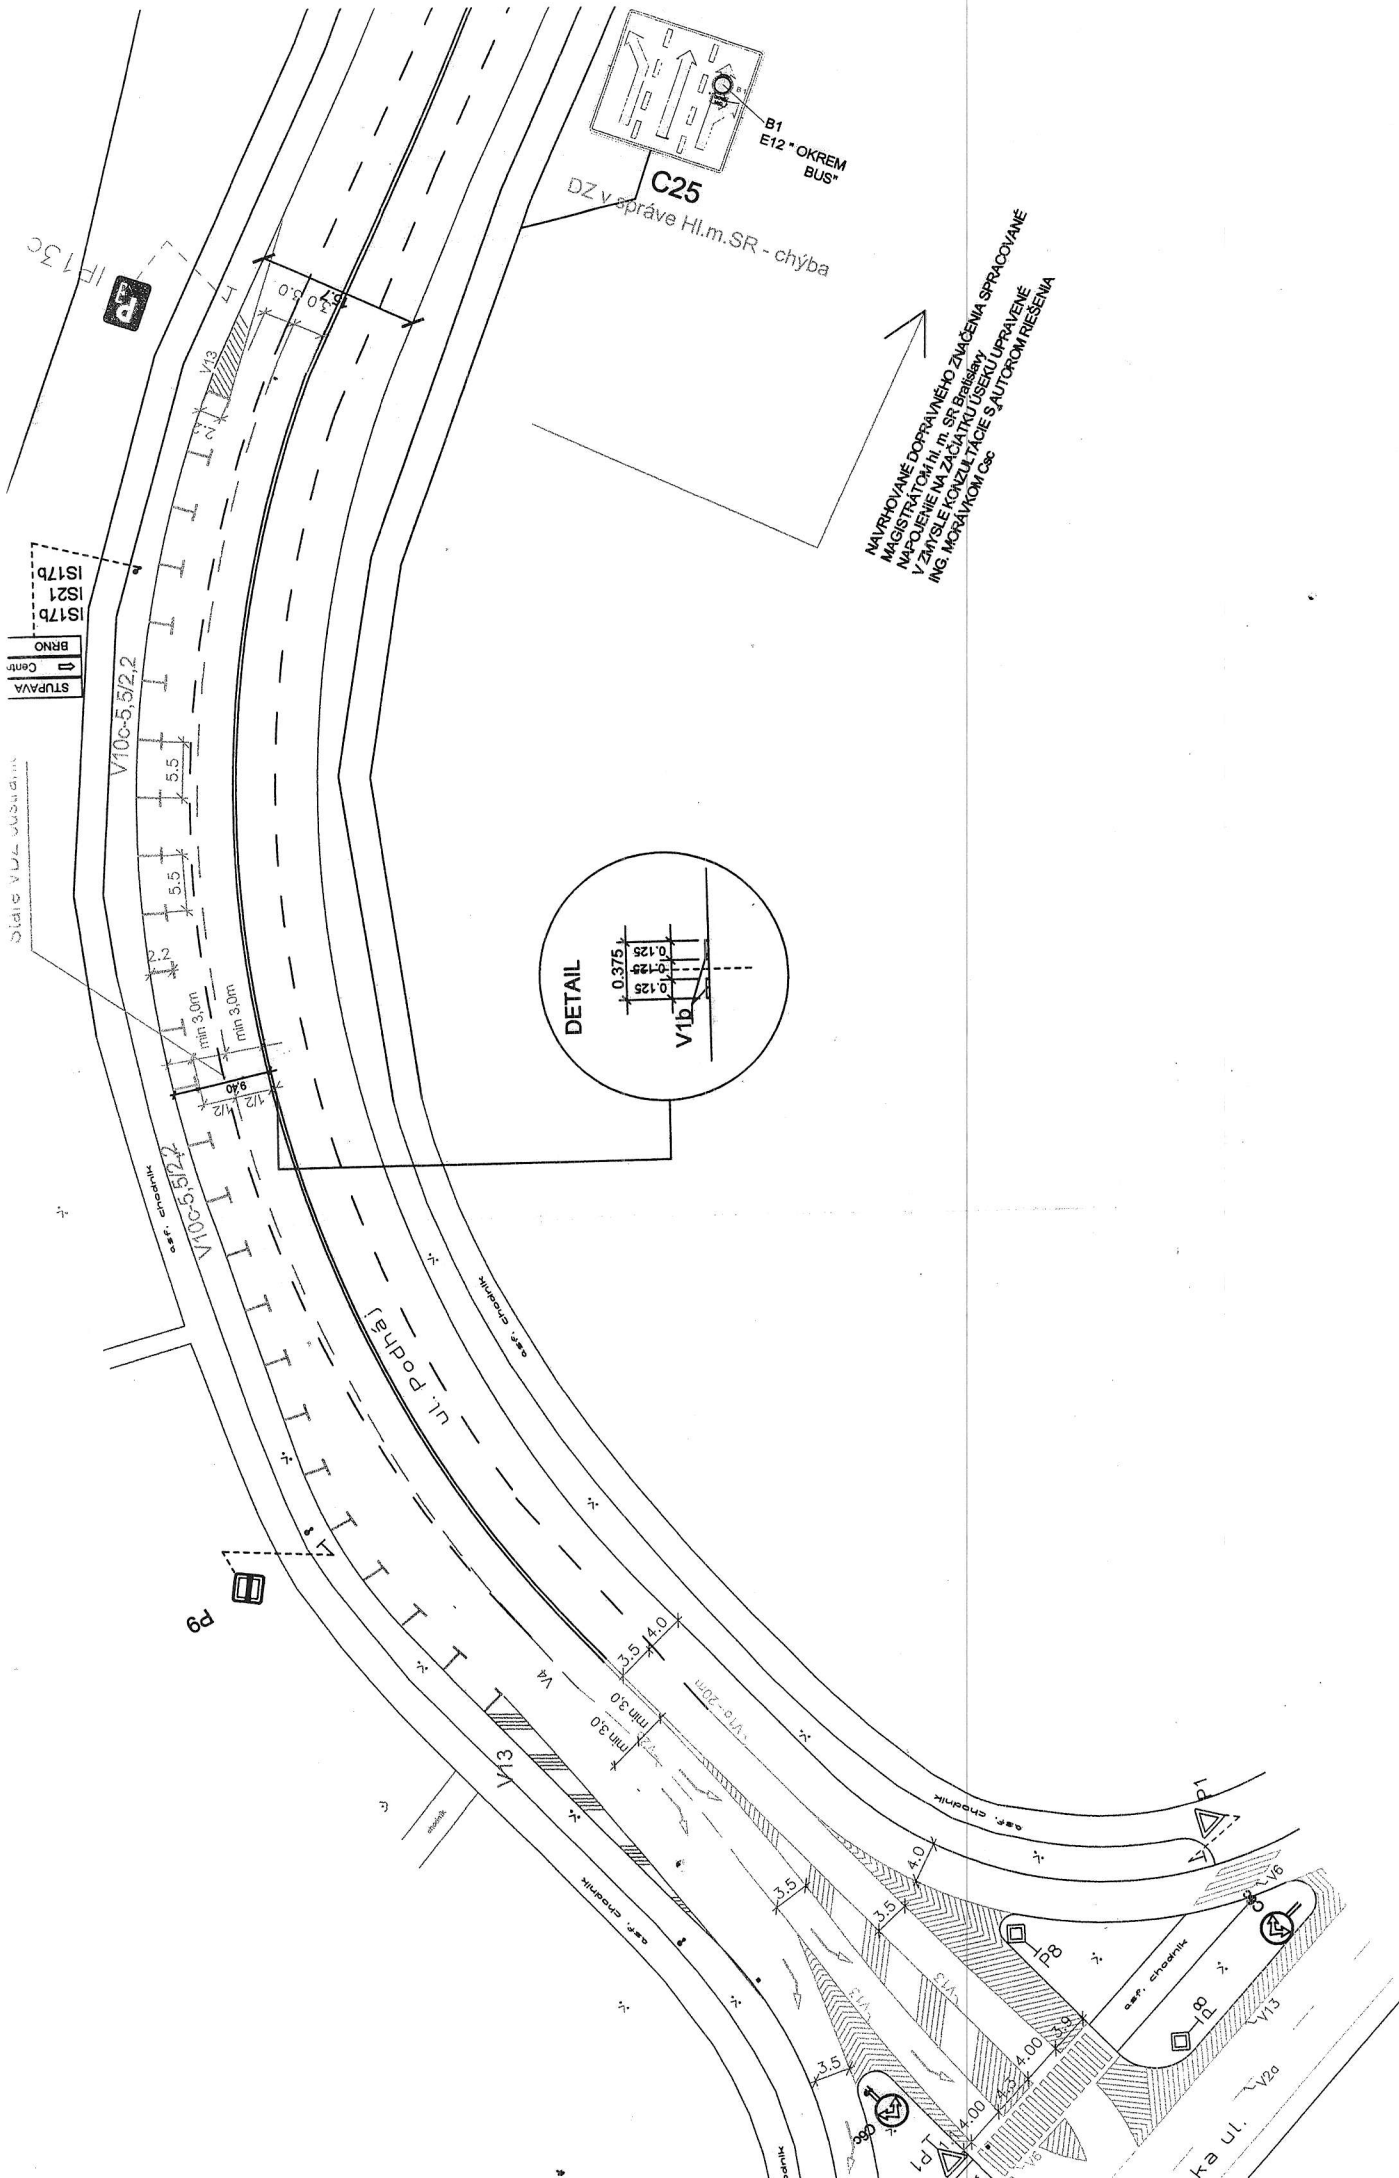

C25
DZ v správe HL.m.SR - chyba

B1
E12 "OKREM
BUS"

NAVRHOVANÉ DOPRAVNÉHO ZNAČENIA SPRACOVANÉ
MAGISTRÁTOM HL.M. SR Bratislava
NAPOJENIE NA ZÁČIATKU ÚSEKU UPRÁVENÉ
V ZMYSLE KONZULTÁCIE S AUTOM RIEŠENIA
ING. MORAVIČKOVIC

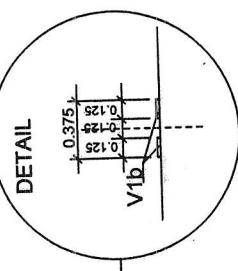

DETAIL

STUPAVA
BRNO
Centr

STUPAVA
BRNO
Centr

STUPAVA
BRNO
Centr

STUPAVA
BRNO
Centr

STUPAVA
BRNO
Centr

STUPAVA
BRNO
Centr