


REZ - SÚČASNÝ STAV

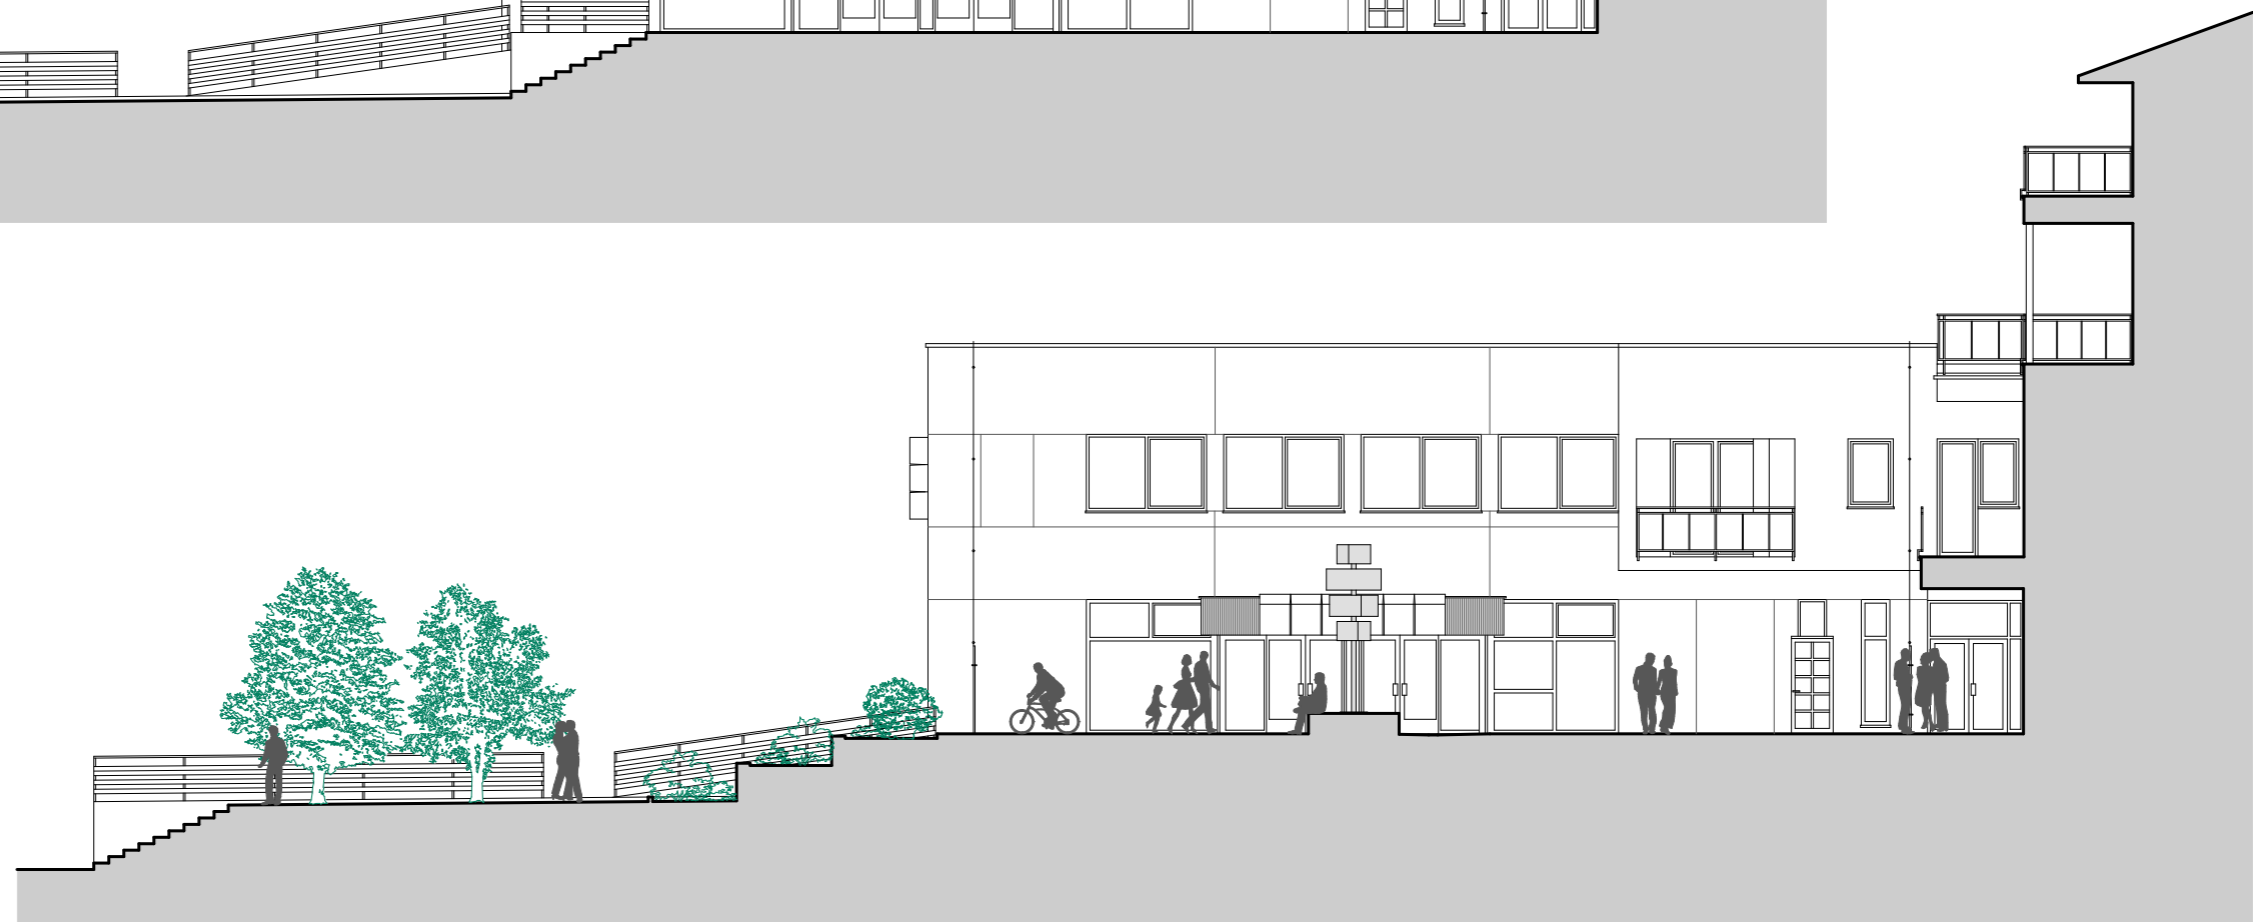

REZ - NÁVRH

±0,000 = 227,00 m.n.m.

HLAVNÝ PROJEKTANT : MGR.ARCH. MARTIN HRAŠKO	VYPRACOVAL : MGR.ARCH. VLADIMÍR BADIAR	AUTOR : MGR.ARCH. VLADIMÍR BADIAR MGR.ARCH. MARTIN HRAŠKO
AKCIA : REKONŠTRUKCIA CENTRÁLNEJ ZÓNY - MALOKARPATSKÉ NÁMESTIE 1. ETAPA		
MIESTO STAVBY : Malokarpatské námestie, Bratislava - Lamač Parcelné číslo : 491/3, Kat. úz. Lamač	STUPEŇ : ARCHITEKTONICKÁ ŠTÚDIA	
INVESTOR : MČ Bratislava - Lamač Malokarpatské nám. 9, 841 03 Bratislava	MIERKA :	ČÍSLO VÝKRESU :
ČASŤ : STAVEBNÁ ČASŤ	DÁTUM : 05. 2015	5.
VÝKRES : REZY - SÚČASNÝ STAV A NÁVRH		