


REKONŠTRUKCIA MALOKARPATSKÉHO NÁMESTIA - LAMAČ - 2. ETAPA

AUTOR : Mgr.arch. Vladimír Badiar Mgr.arch. Martin Hraško 09.2016

# REKONŠTRUKCIA MALOKARPATSKÉHO NÁMESTIA - LAMAČ - 2. ETAPA




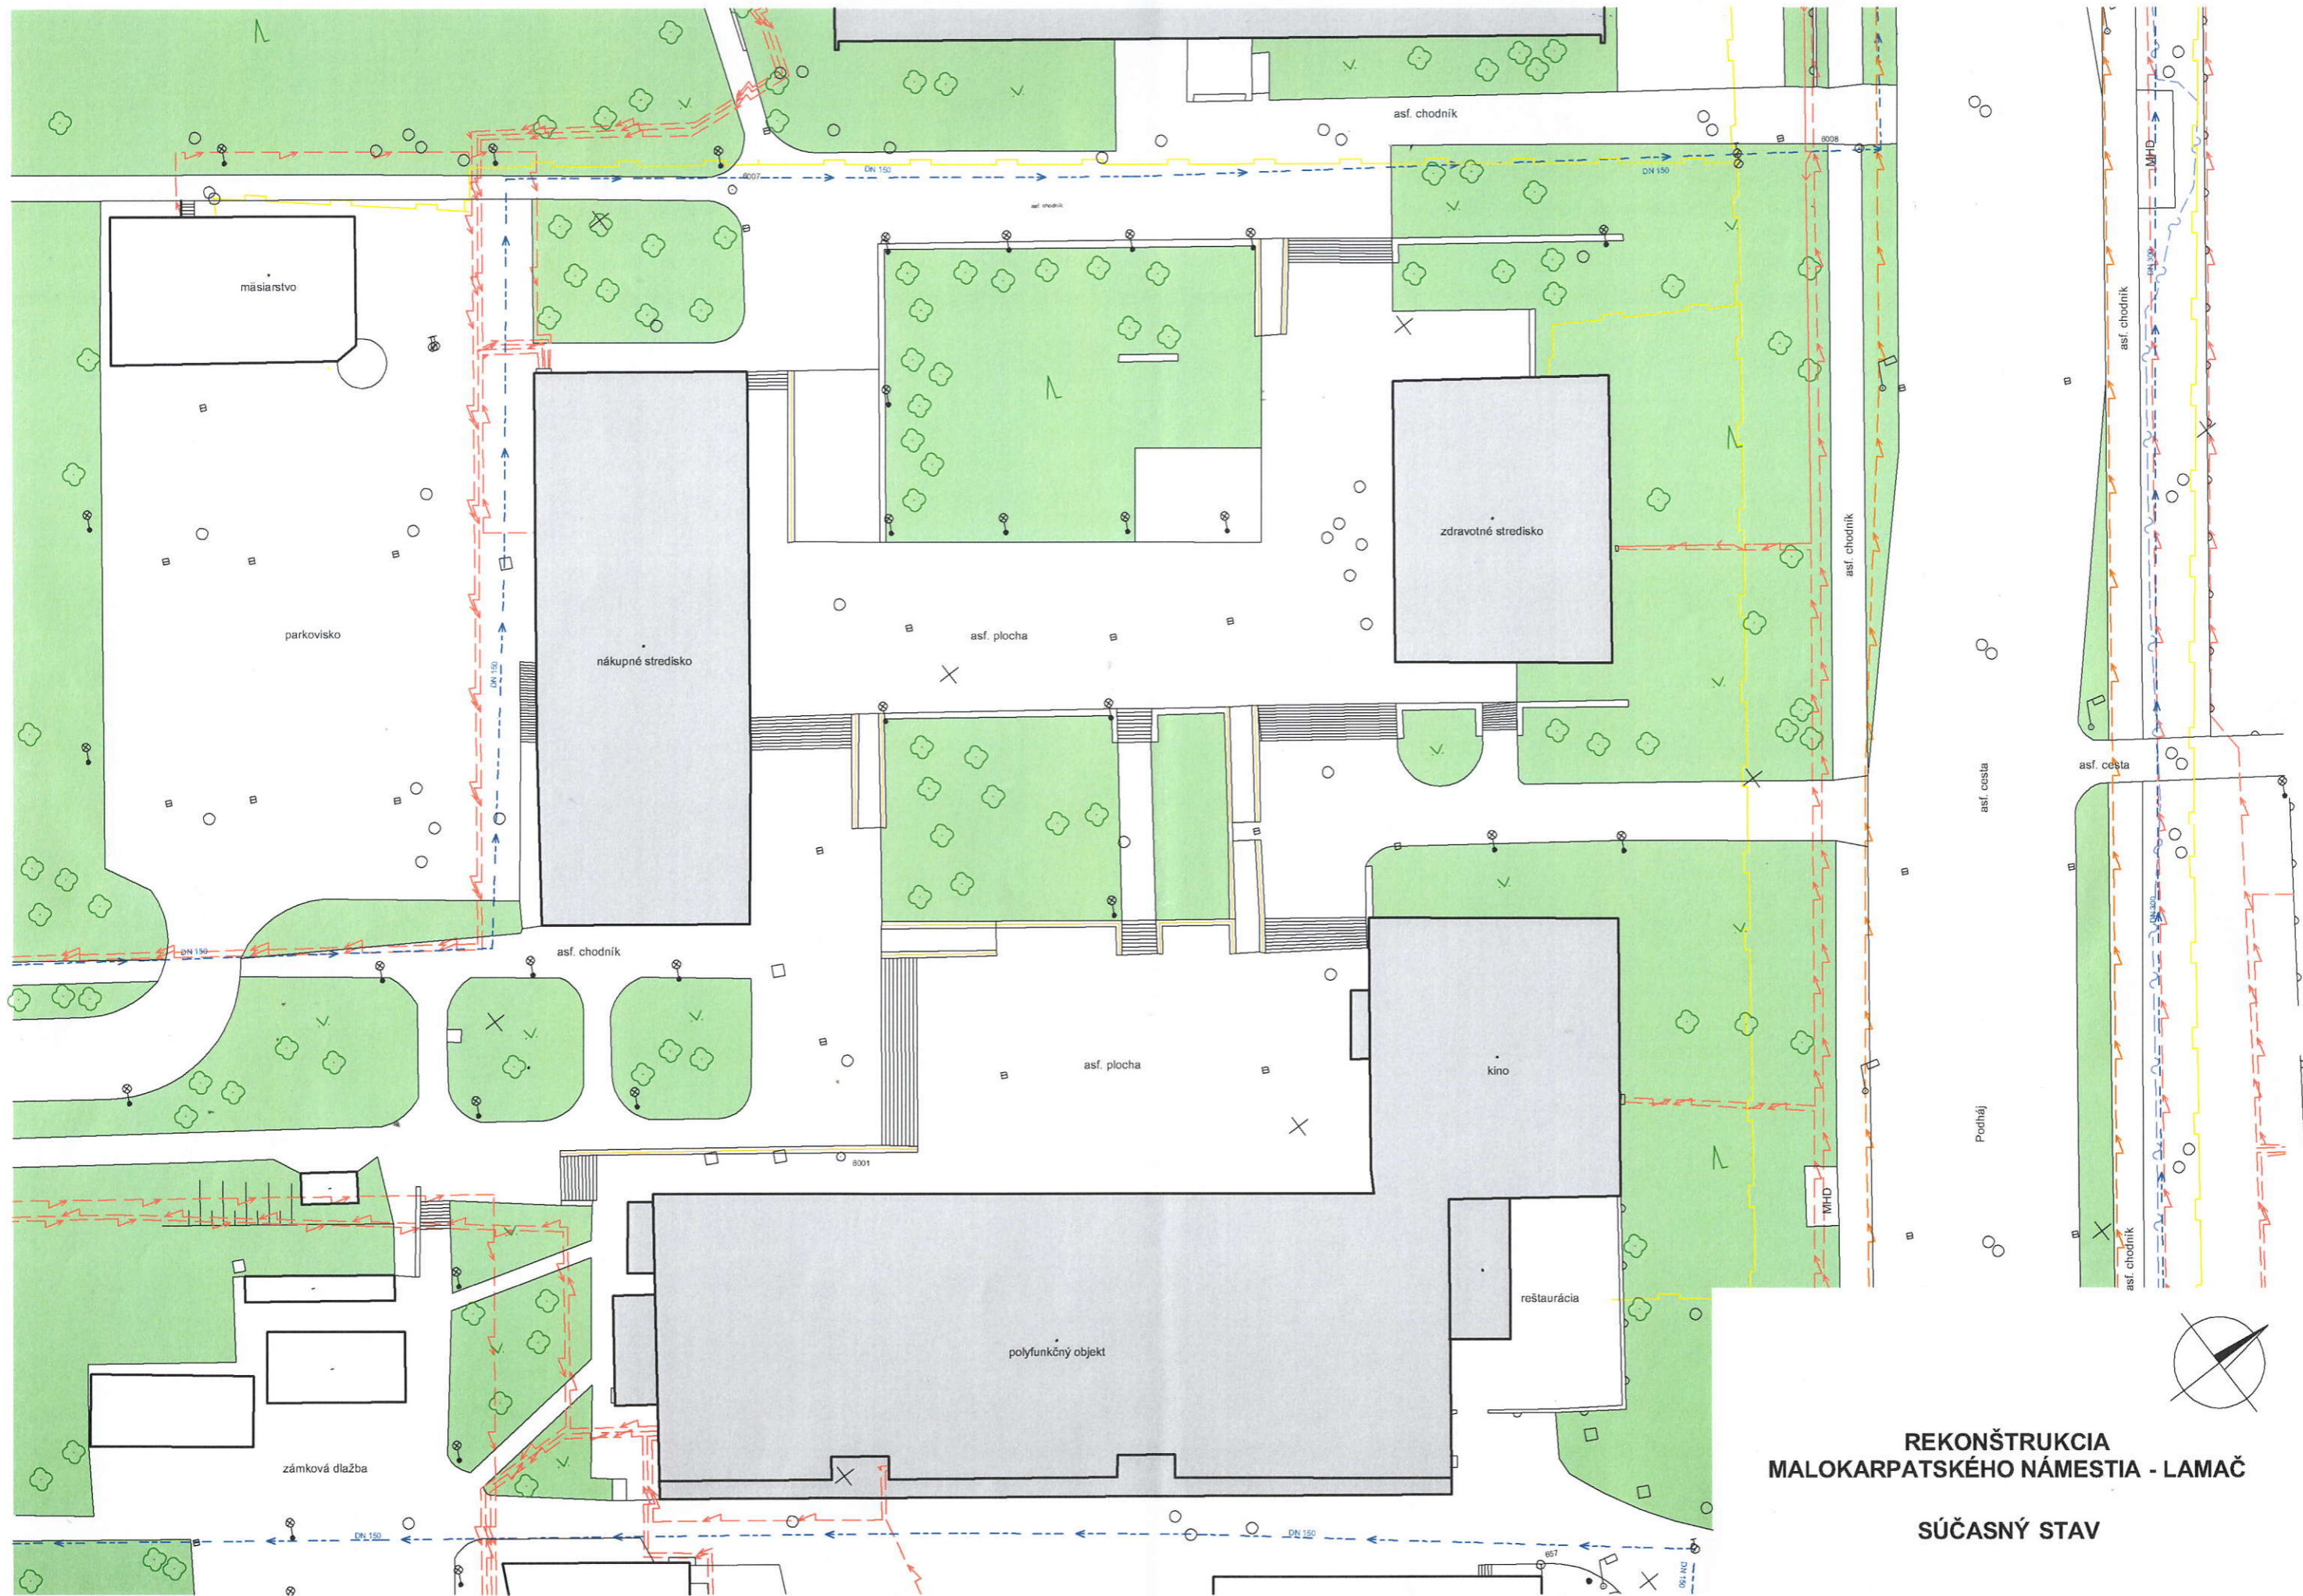

REKONŠTRUKCIA  
MALOKARPATSKÉHO NÁMESTIA - LAMAČ  
SÚČASNÝ STAV





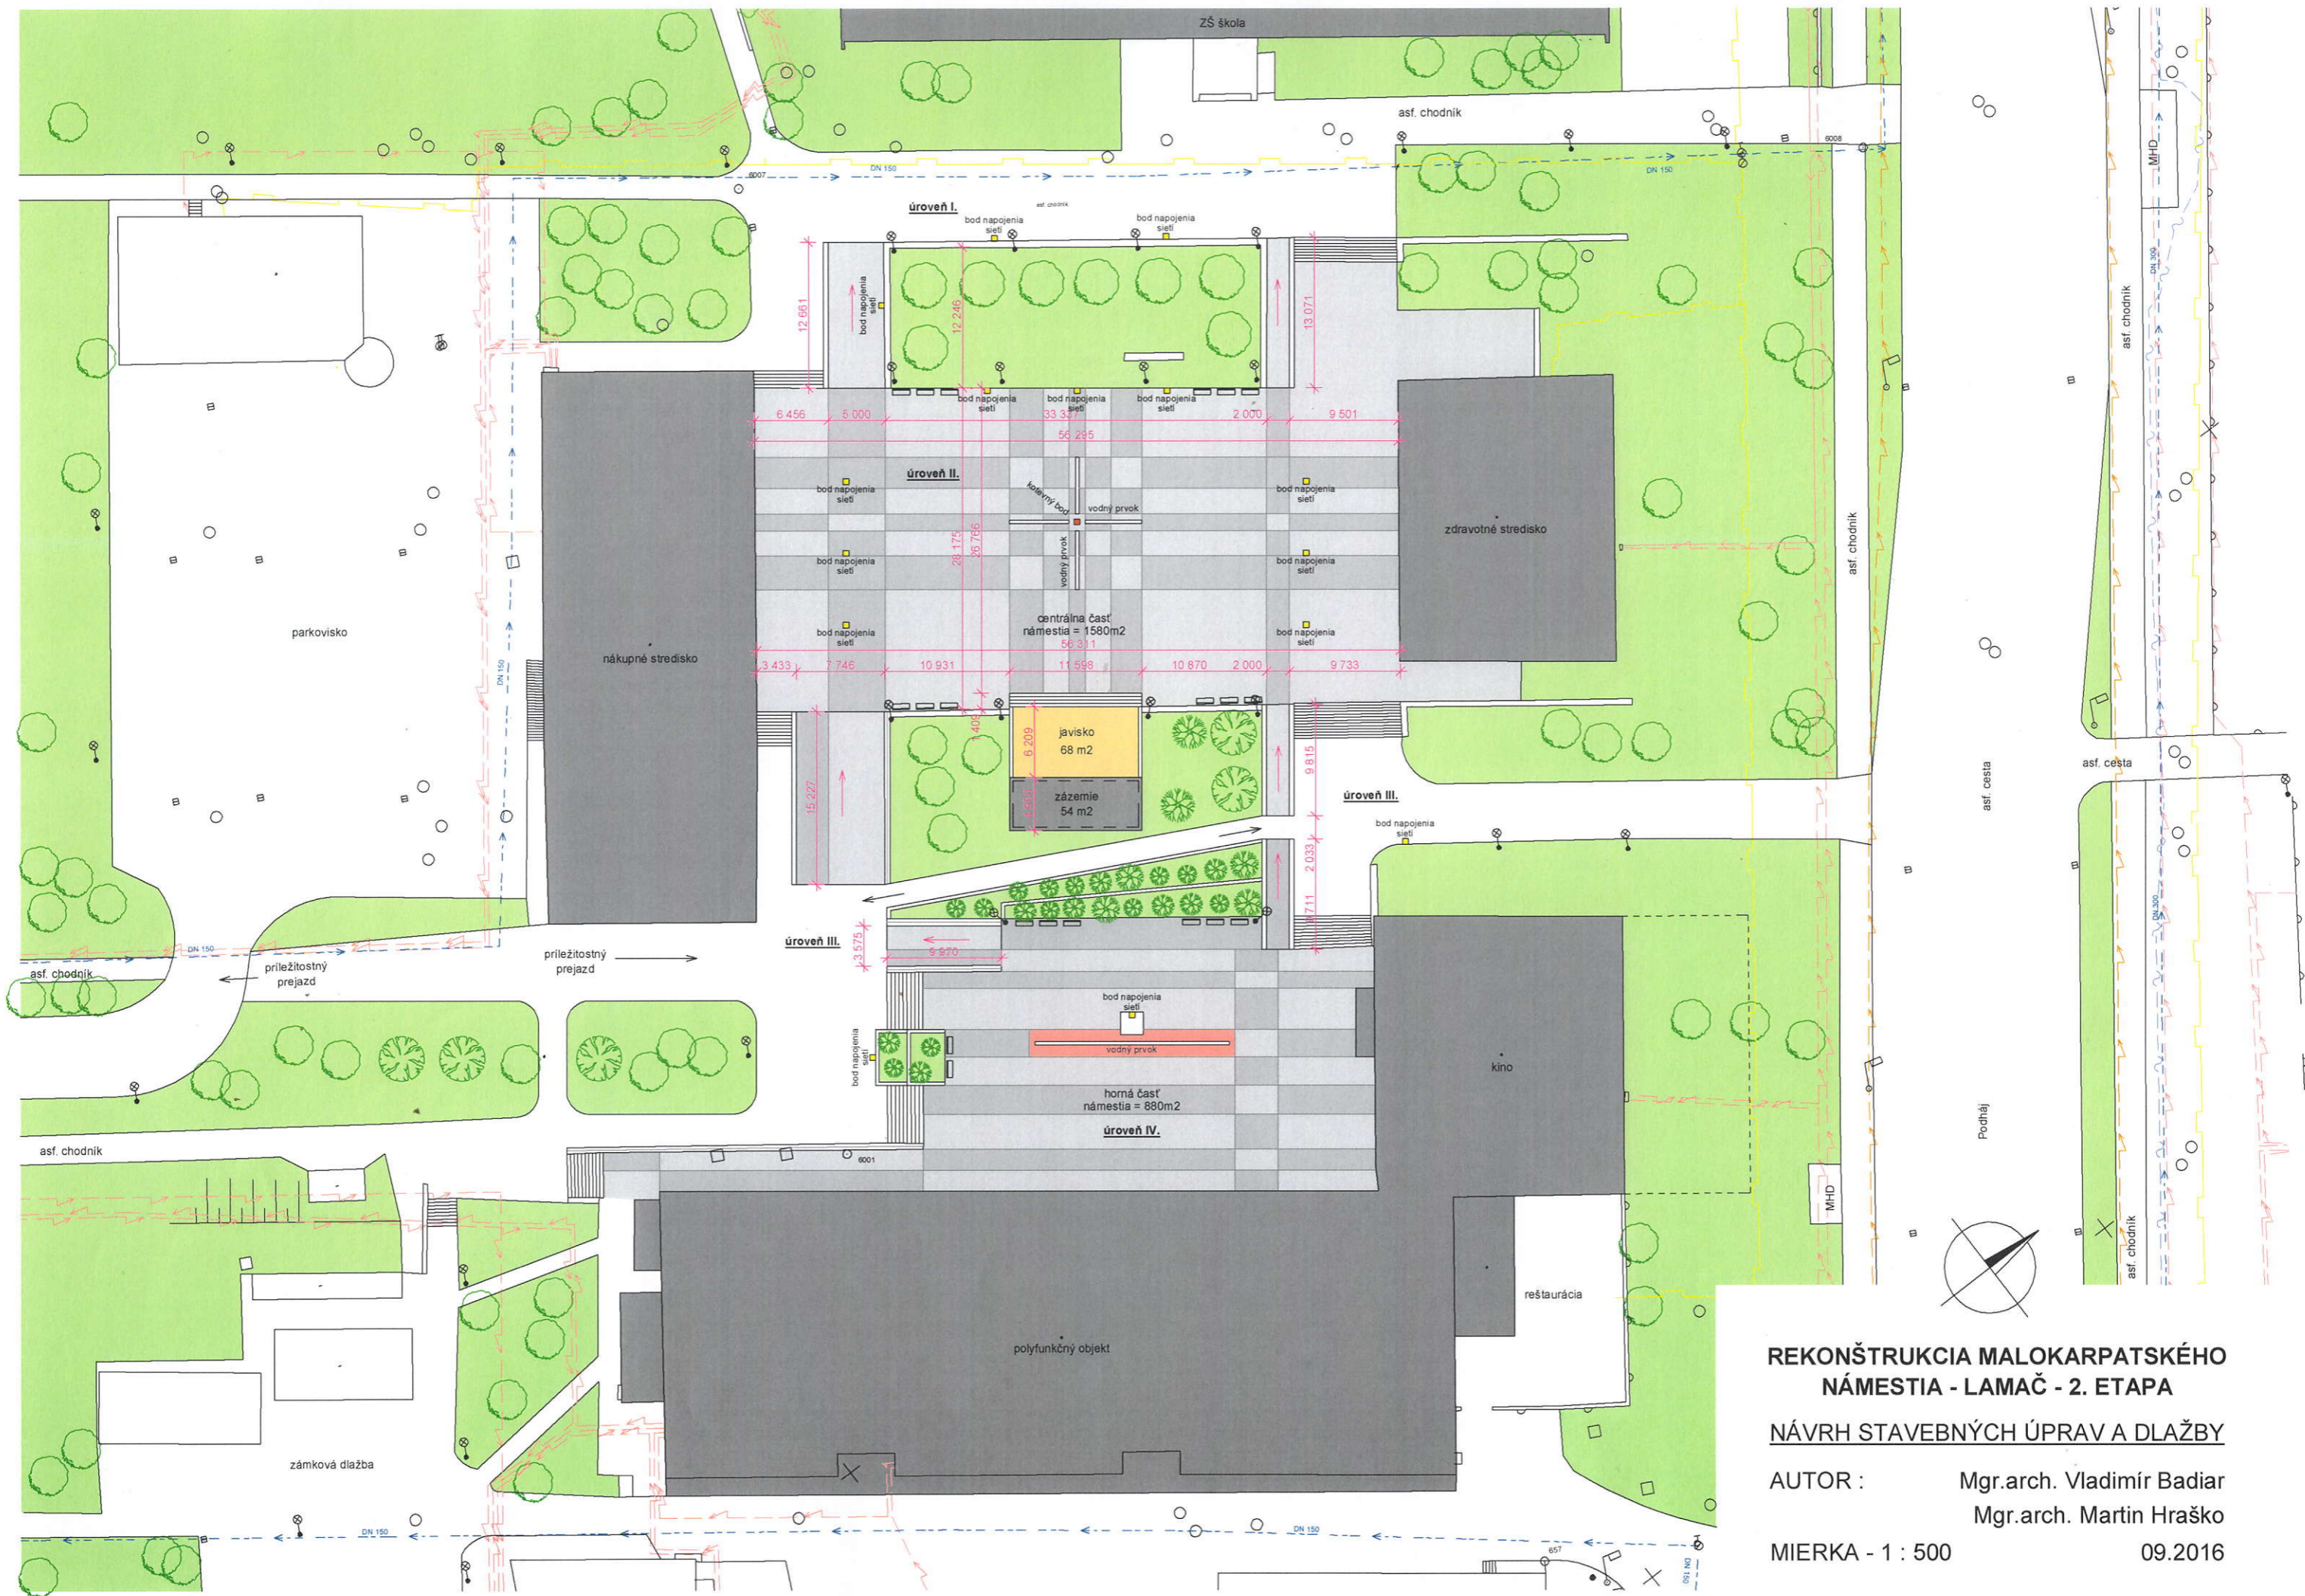

**REKONŠTRUKCIA MALOKARPATSKÉHO  
NÁMESTIA - LAMAČ - 2. ETAPA**

**NÁVRH STAVEBNÝCH ÚPRAV A DLAŽBY**

AUTOR : Mgr.arch. Vladimír Badiar  
Mgr.arch. Martin Hraško

MIERKA - 1 : 500

09.2016












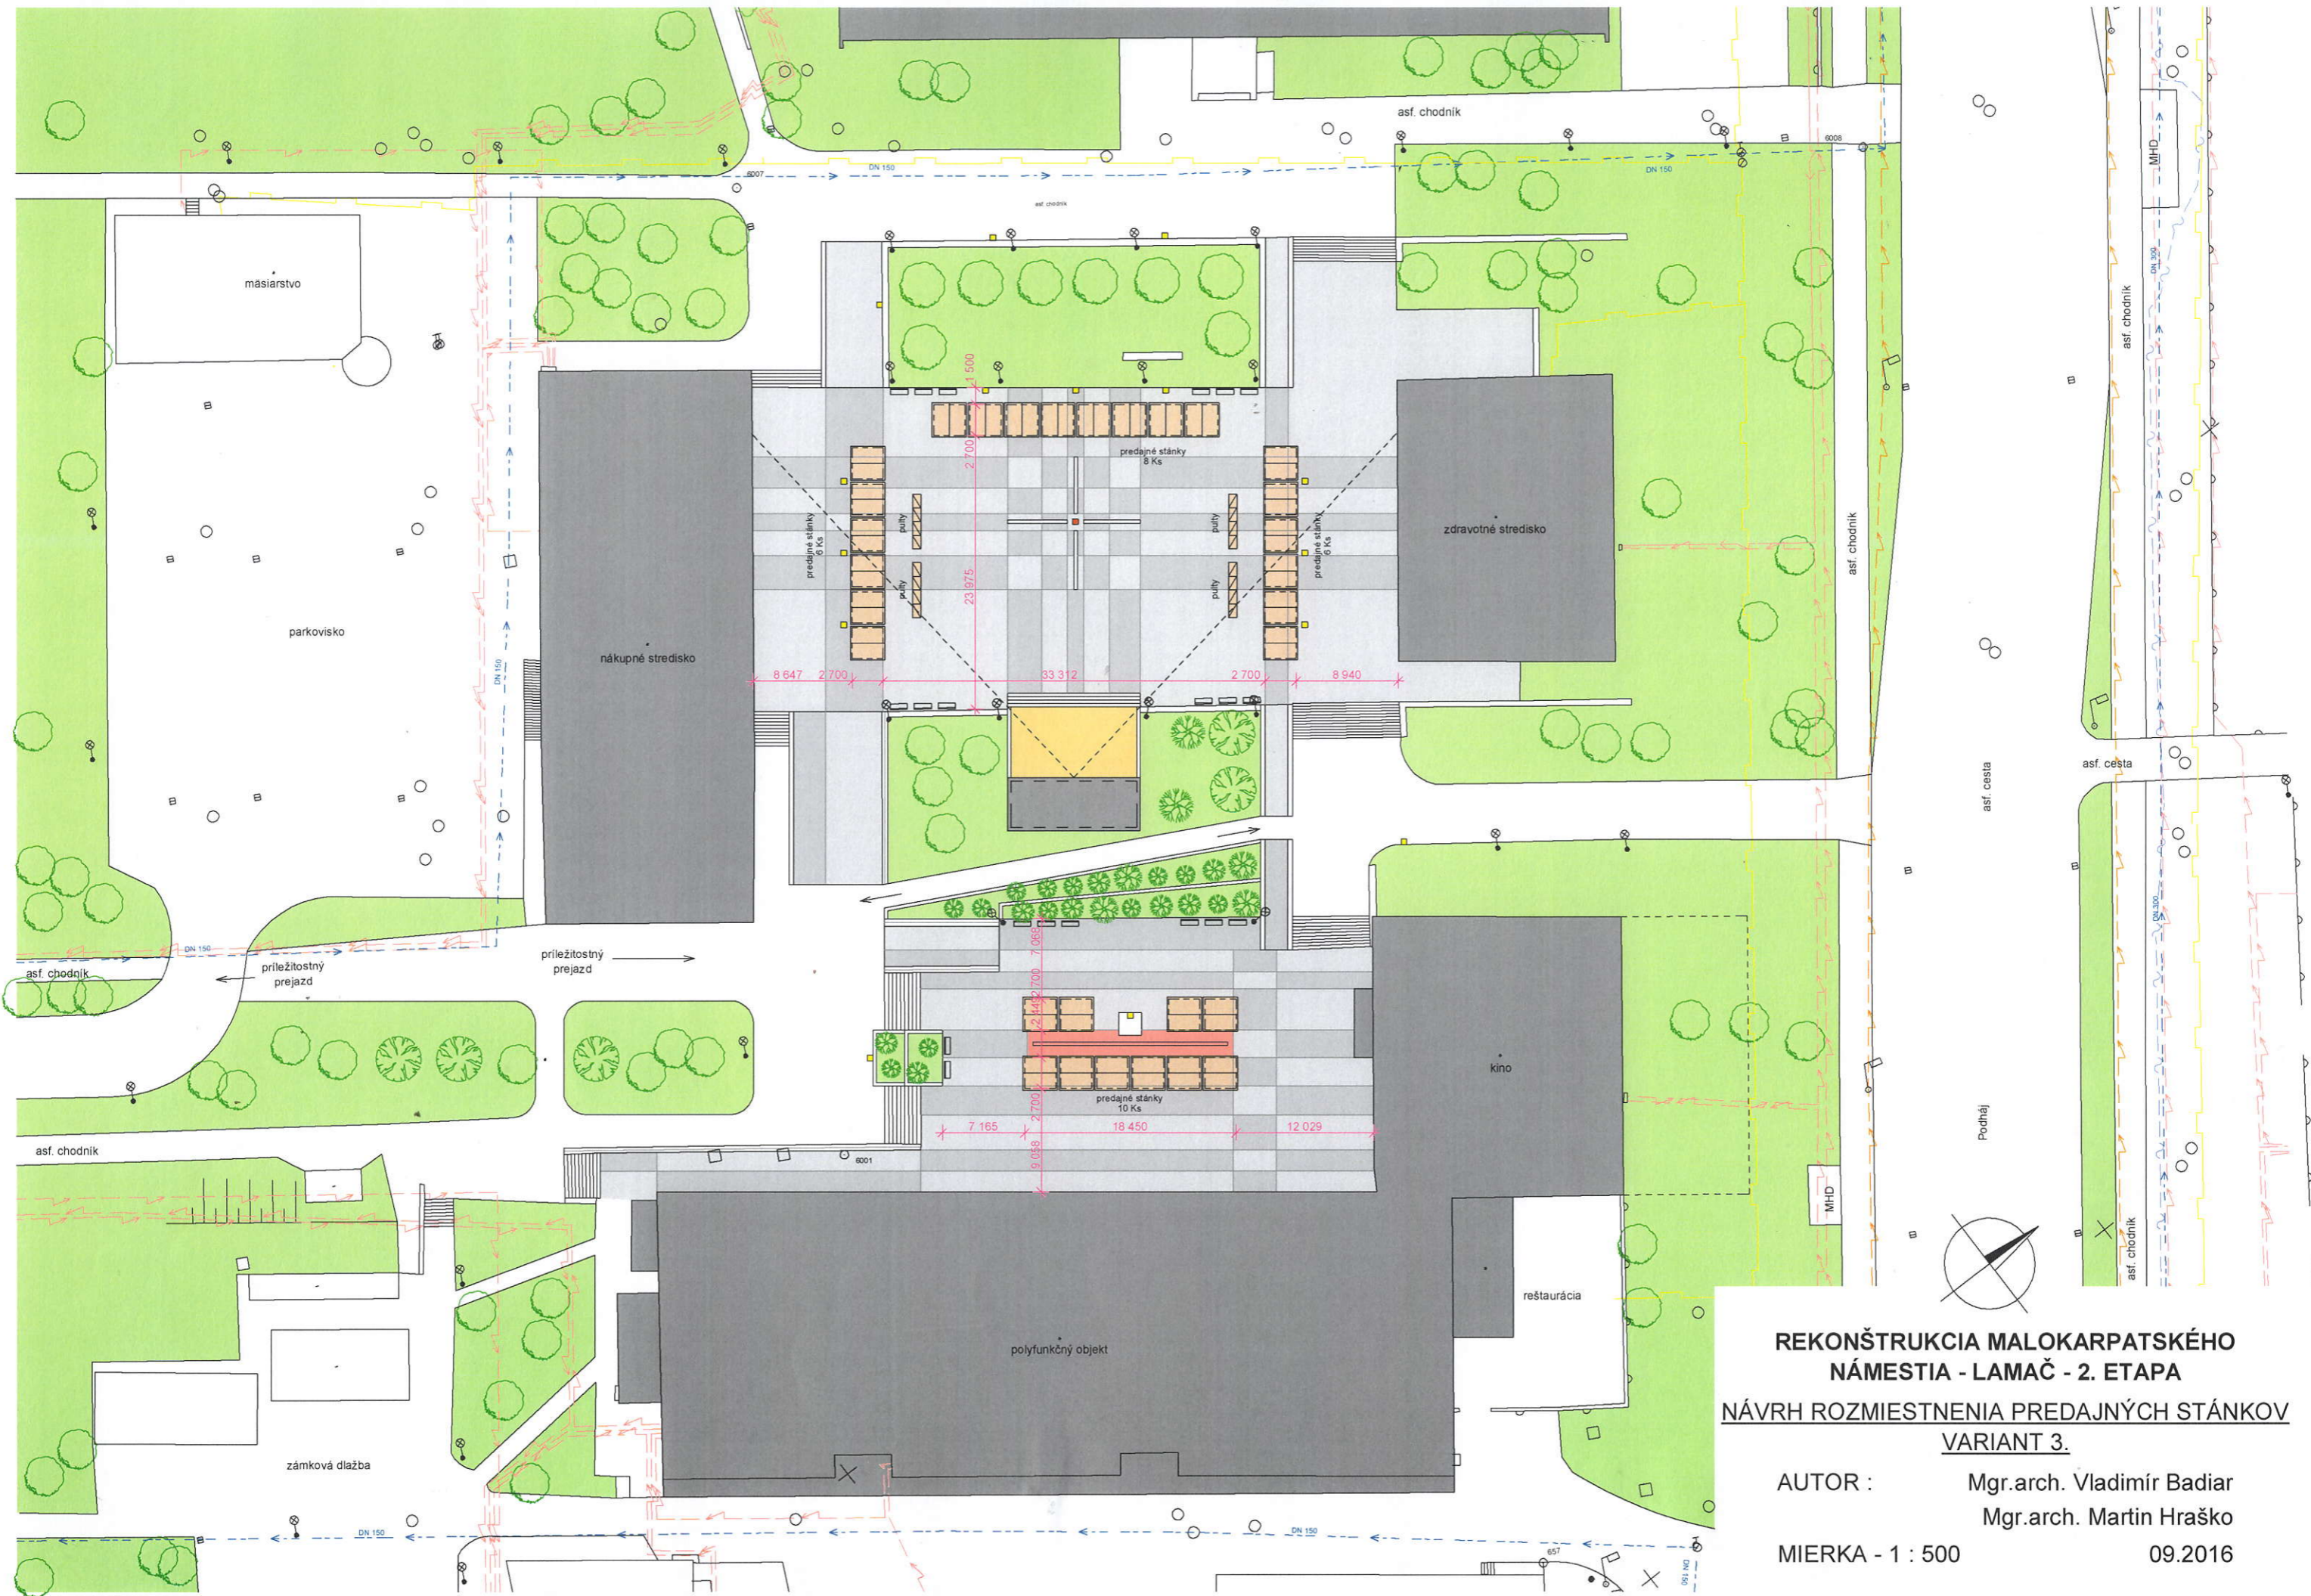

**REKONŠTRUKCIA MALOKARPATSKÉHO  
NÁMESTIA - LAMAČ - 2. ETAPA**  
**NÁVRH ROZMIESTNENIA PREDAJNÝCH STÁNKOV**  
**VARIANT 3.**

AUTOR : Mgr.arch. Vladimír Badiar  
Mgr.arch. Martin Hraško

MIERKA - 1 : 500 09.2016





MALOKARPATSKÉ NÁMESTIE 2. ETAPA

ARCHITEKTONICKÁ ŠTÚDIA

Rozmiestnenie stánkov, pohľad zo severozápadu






MALOKARPATSKÉ NÁMESTIE 2. ETAPA

ARCHITEKTONICKÁ ŠTÚDIA

Pohľad na celok zo západu



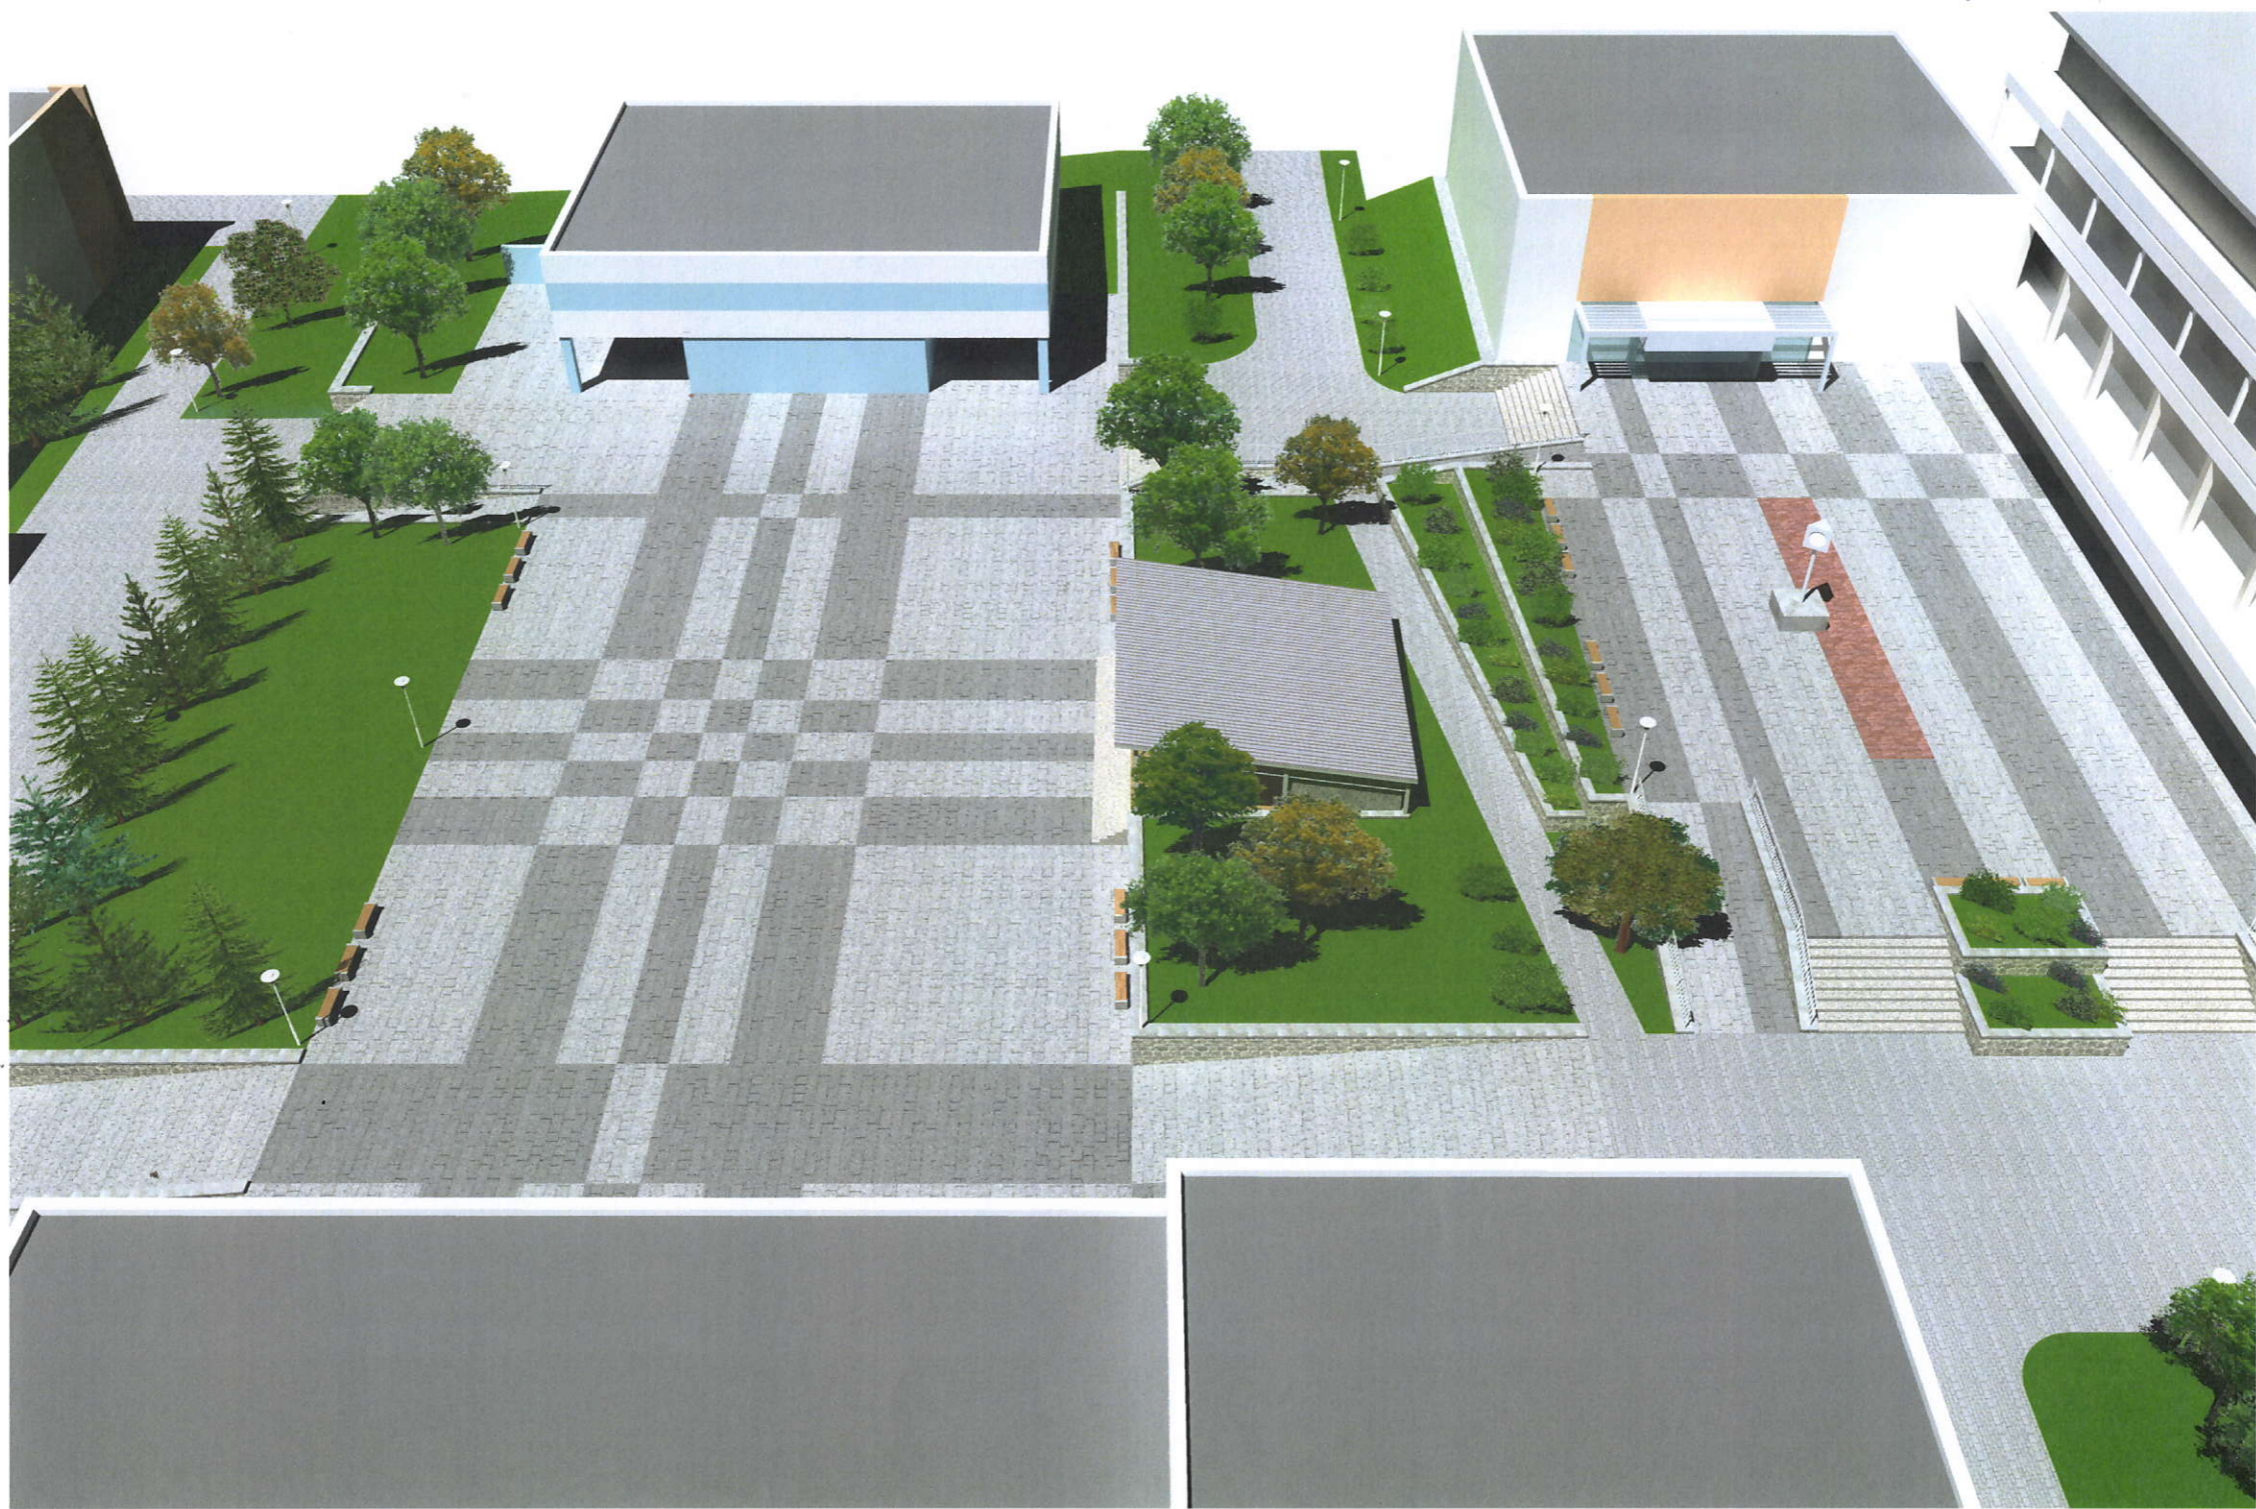

MALOKARPATSKÉ NÁMESTIE 2. ETAPA

ARCHITEKTONICKÁ ŠTÚDIA

Pohľad na celok z juhozápadu





MALOKARPATSKÉ NÁMESTIE 2. ETAPA

ARCHITEKTONICKÁ ŠTÚDIA

Pohľad na celok z juhovýchodu





MALOKARPATSKÉ NÁMESTIE 2. ETAPA

ARCHITEKTONICKÁ ŠTÚDIA

Pohľad na celok z juhu













MALOKARPATSKÉ NÁMESTIE 2. ETAPA

ARCHITEKTONICKÁ ŠTÚDIA

Rozmiestnenie stánkov, pohľad z juhu





MALOKARPATSKÉ NÁMESTIE 2. ETAPA

ARCHITEKTONICKÁ ŠTÚDIA

Rozmiestnenie stánkov, pohľad zo západu



