
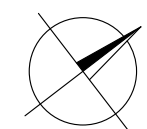


NÁVRH PRIESTOROVÉHO USPORIADANIA

LEGENDA :

- (A) - Rekonštrukcia dlaždenej plochy, hlavného zhromažďovacieho priestoru (návrh)
- (B) - Rekonštrukcia pôvodného schodiska (návrh)
- (C) - Rekonštrukcia rampy pre peších (návrh)
- (D) - Nové betónové schodisko (návrh)
- (E) - Stupňovitá úprava terénneho zlomu - príležitostné sedenie (návrh)
- (F) - Stupňovitá úprava časti schodiska / kvetináč / so zeleňou (návrh)
- (G) - Stromová mreža (návrh)
- (H) - Prípojný body - exteriérové elektrické zásuvky (návrh)
- (I) - Pitná fontána jestvujúca (rekonštrukcia)
- (K) - Sanácia oporného múru
- (L) - Bodové vpuste
- (M) - Líniové odvodňovacie žlaby
- (O) - Oceľové zábradlie
- — — — — Jestvujúca kanalizácia
- — — — — Jestvujúci vodovod
- ▭ R.S. - Jestvujúca rozvodná skrinka EL
- — — — — Navrhované prípojenie dažďovej kanalizácie DN160
- — — — — Navrhovaná prípojka E.L. CYKY 3Cx2,5
- ▨ - Priestor fontány s vodnou plochou projekt vypracovaný v 12. 2017
- - Jestvujúca zeleň
- - - - - Hranice riešeného územia rekonštrukcie hlavného zhromažďovacieho priestoru Malokarpatského námestia. Riešená plocha 2622,03 m²
- - Betónová dlažba (vzor - centrálna zóna námestia realizovaná 12. 2017)
- - Jestvujúce objekty

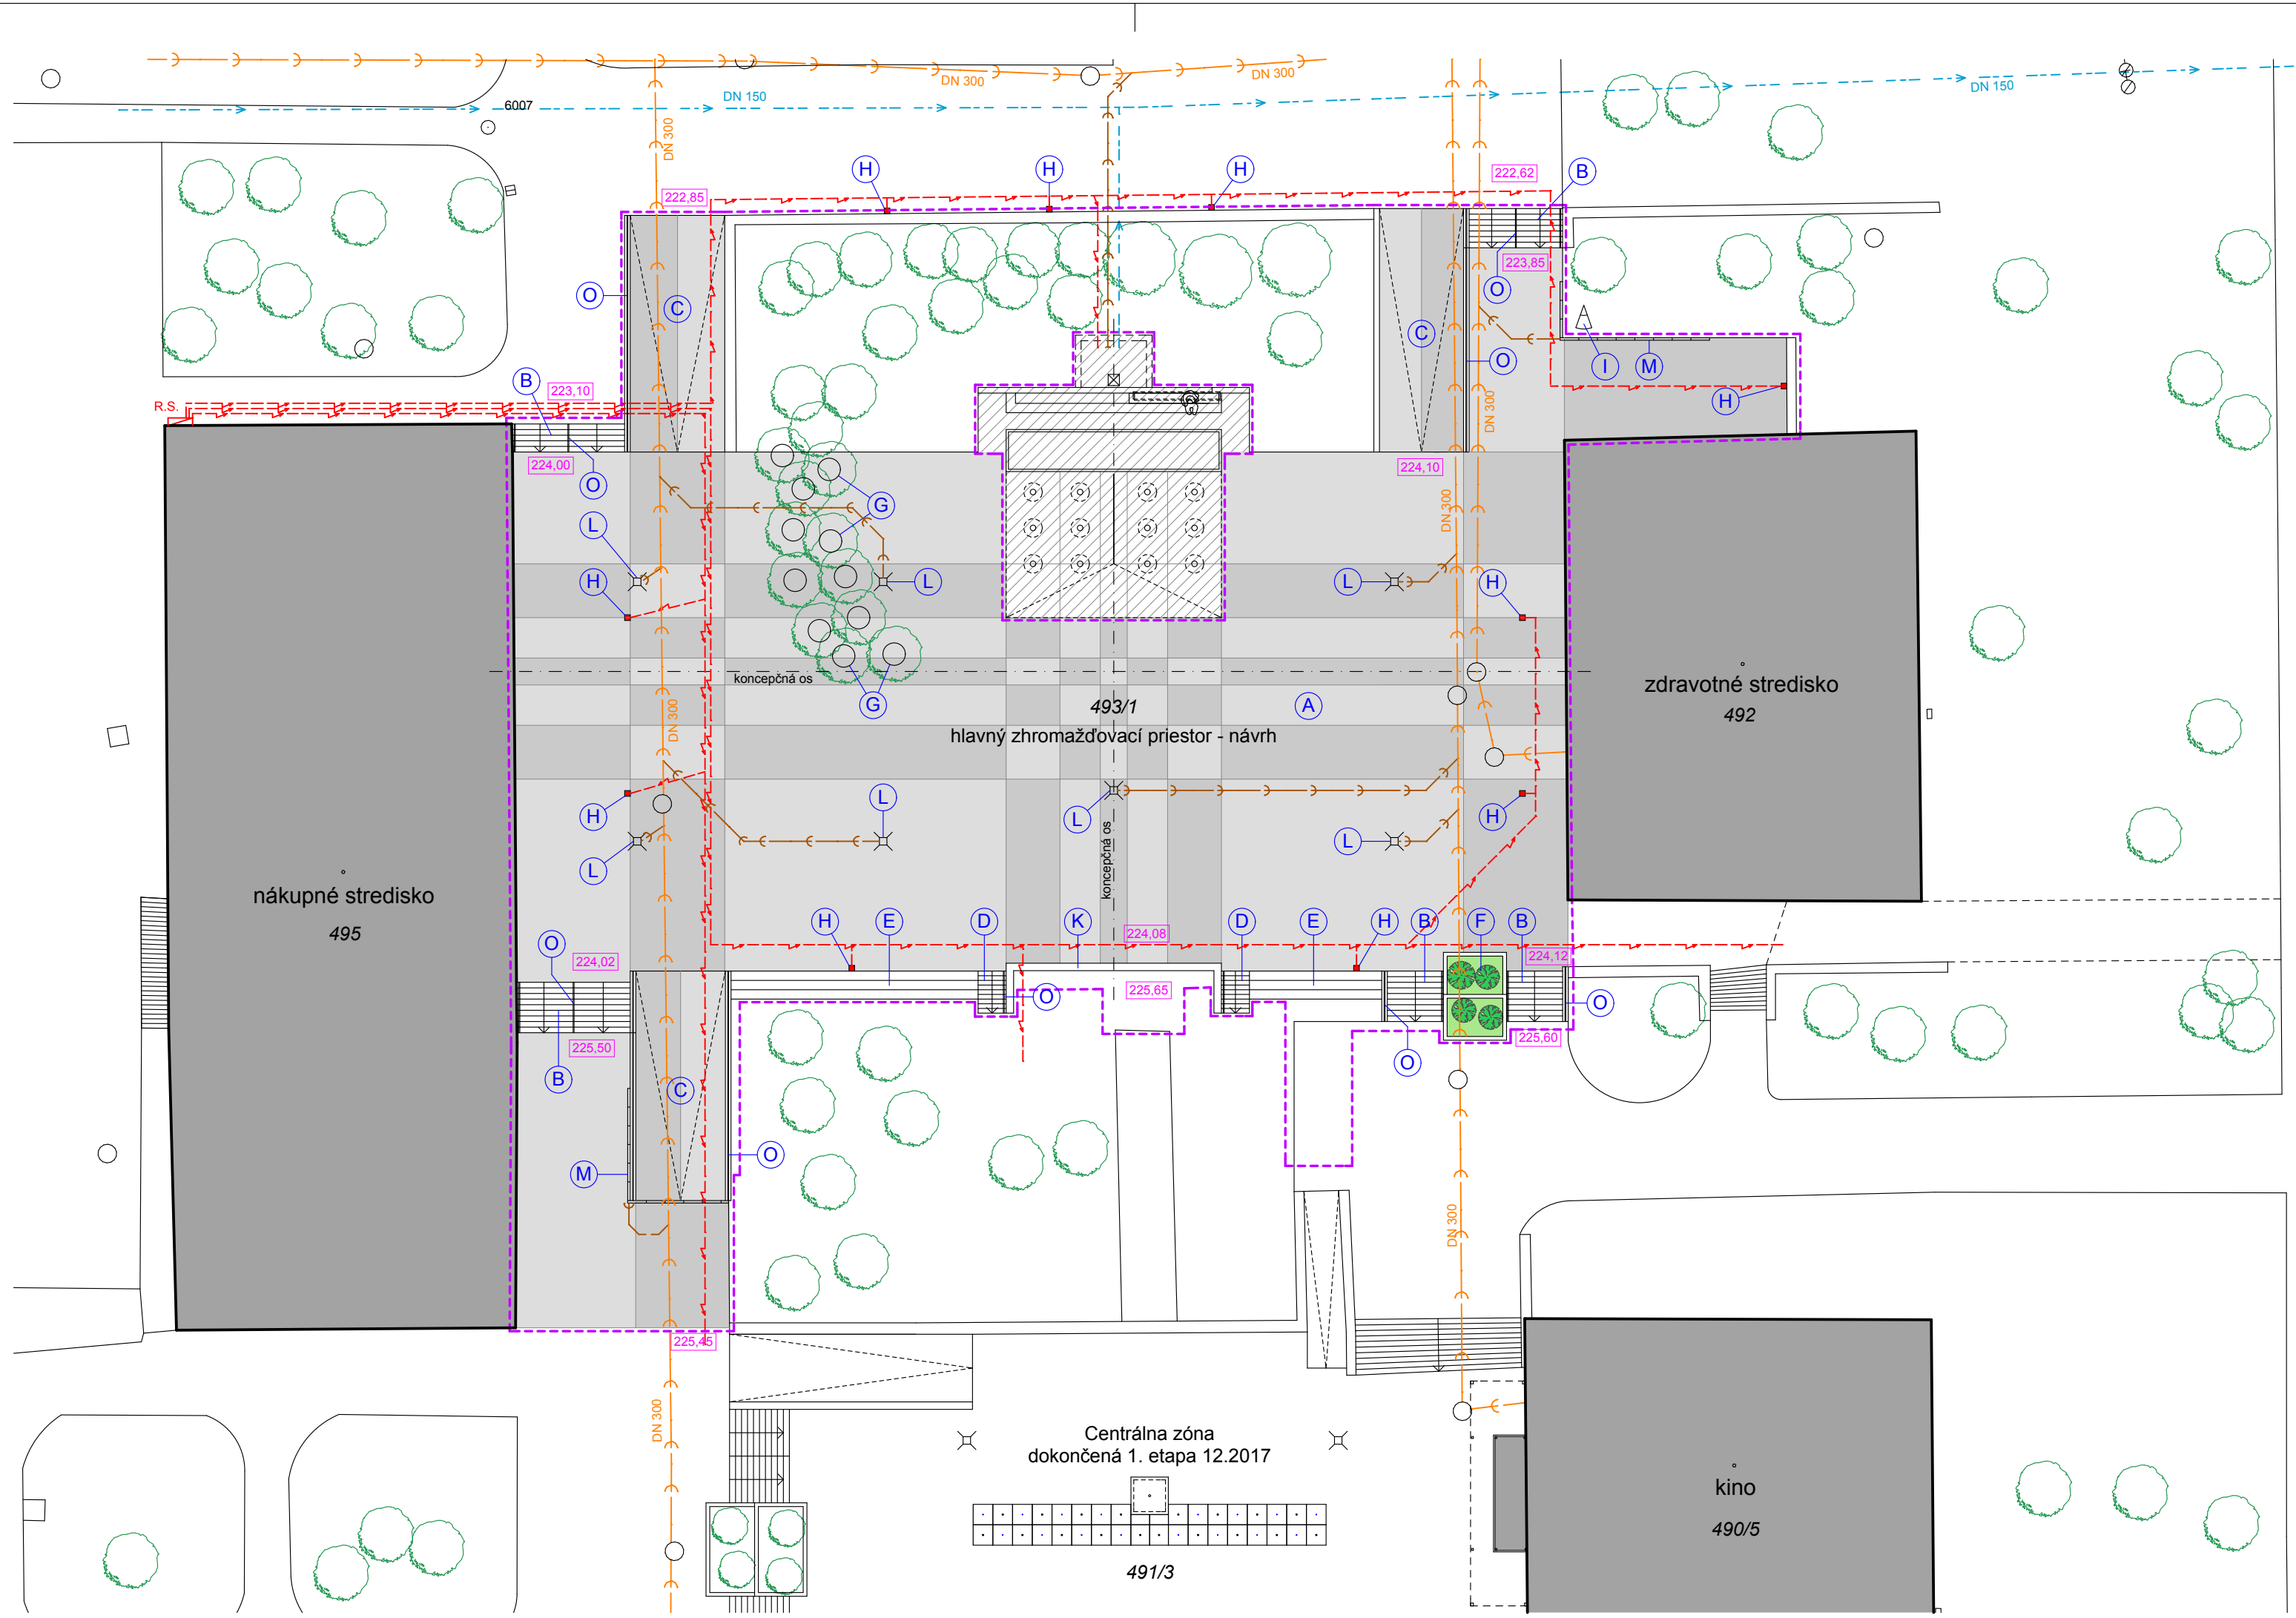

REKONŠTRUKCIA HLAVNÉHO ZHROMAŽĎOVACIEHO PRIESTORU MALOKARPASKÉHO NÁMESTIA - LAMAČ

AUTOR : Mgr.arch. Vladimír Badiar
 Mgr.arch. Martin Hraško
 VYPRACOVAL : Mgr.arch. Vladimír Badiar
 OBJEDNÁVATEĽ : MČ Bratislava - Lamač
 MIERKA - 1 : 300 05.2018

