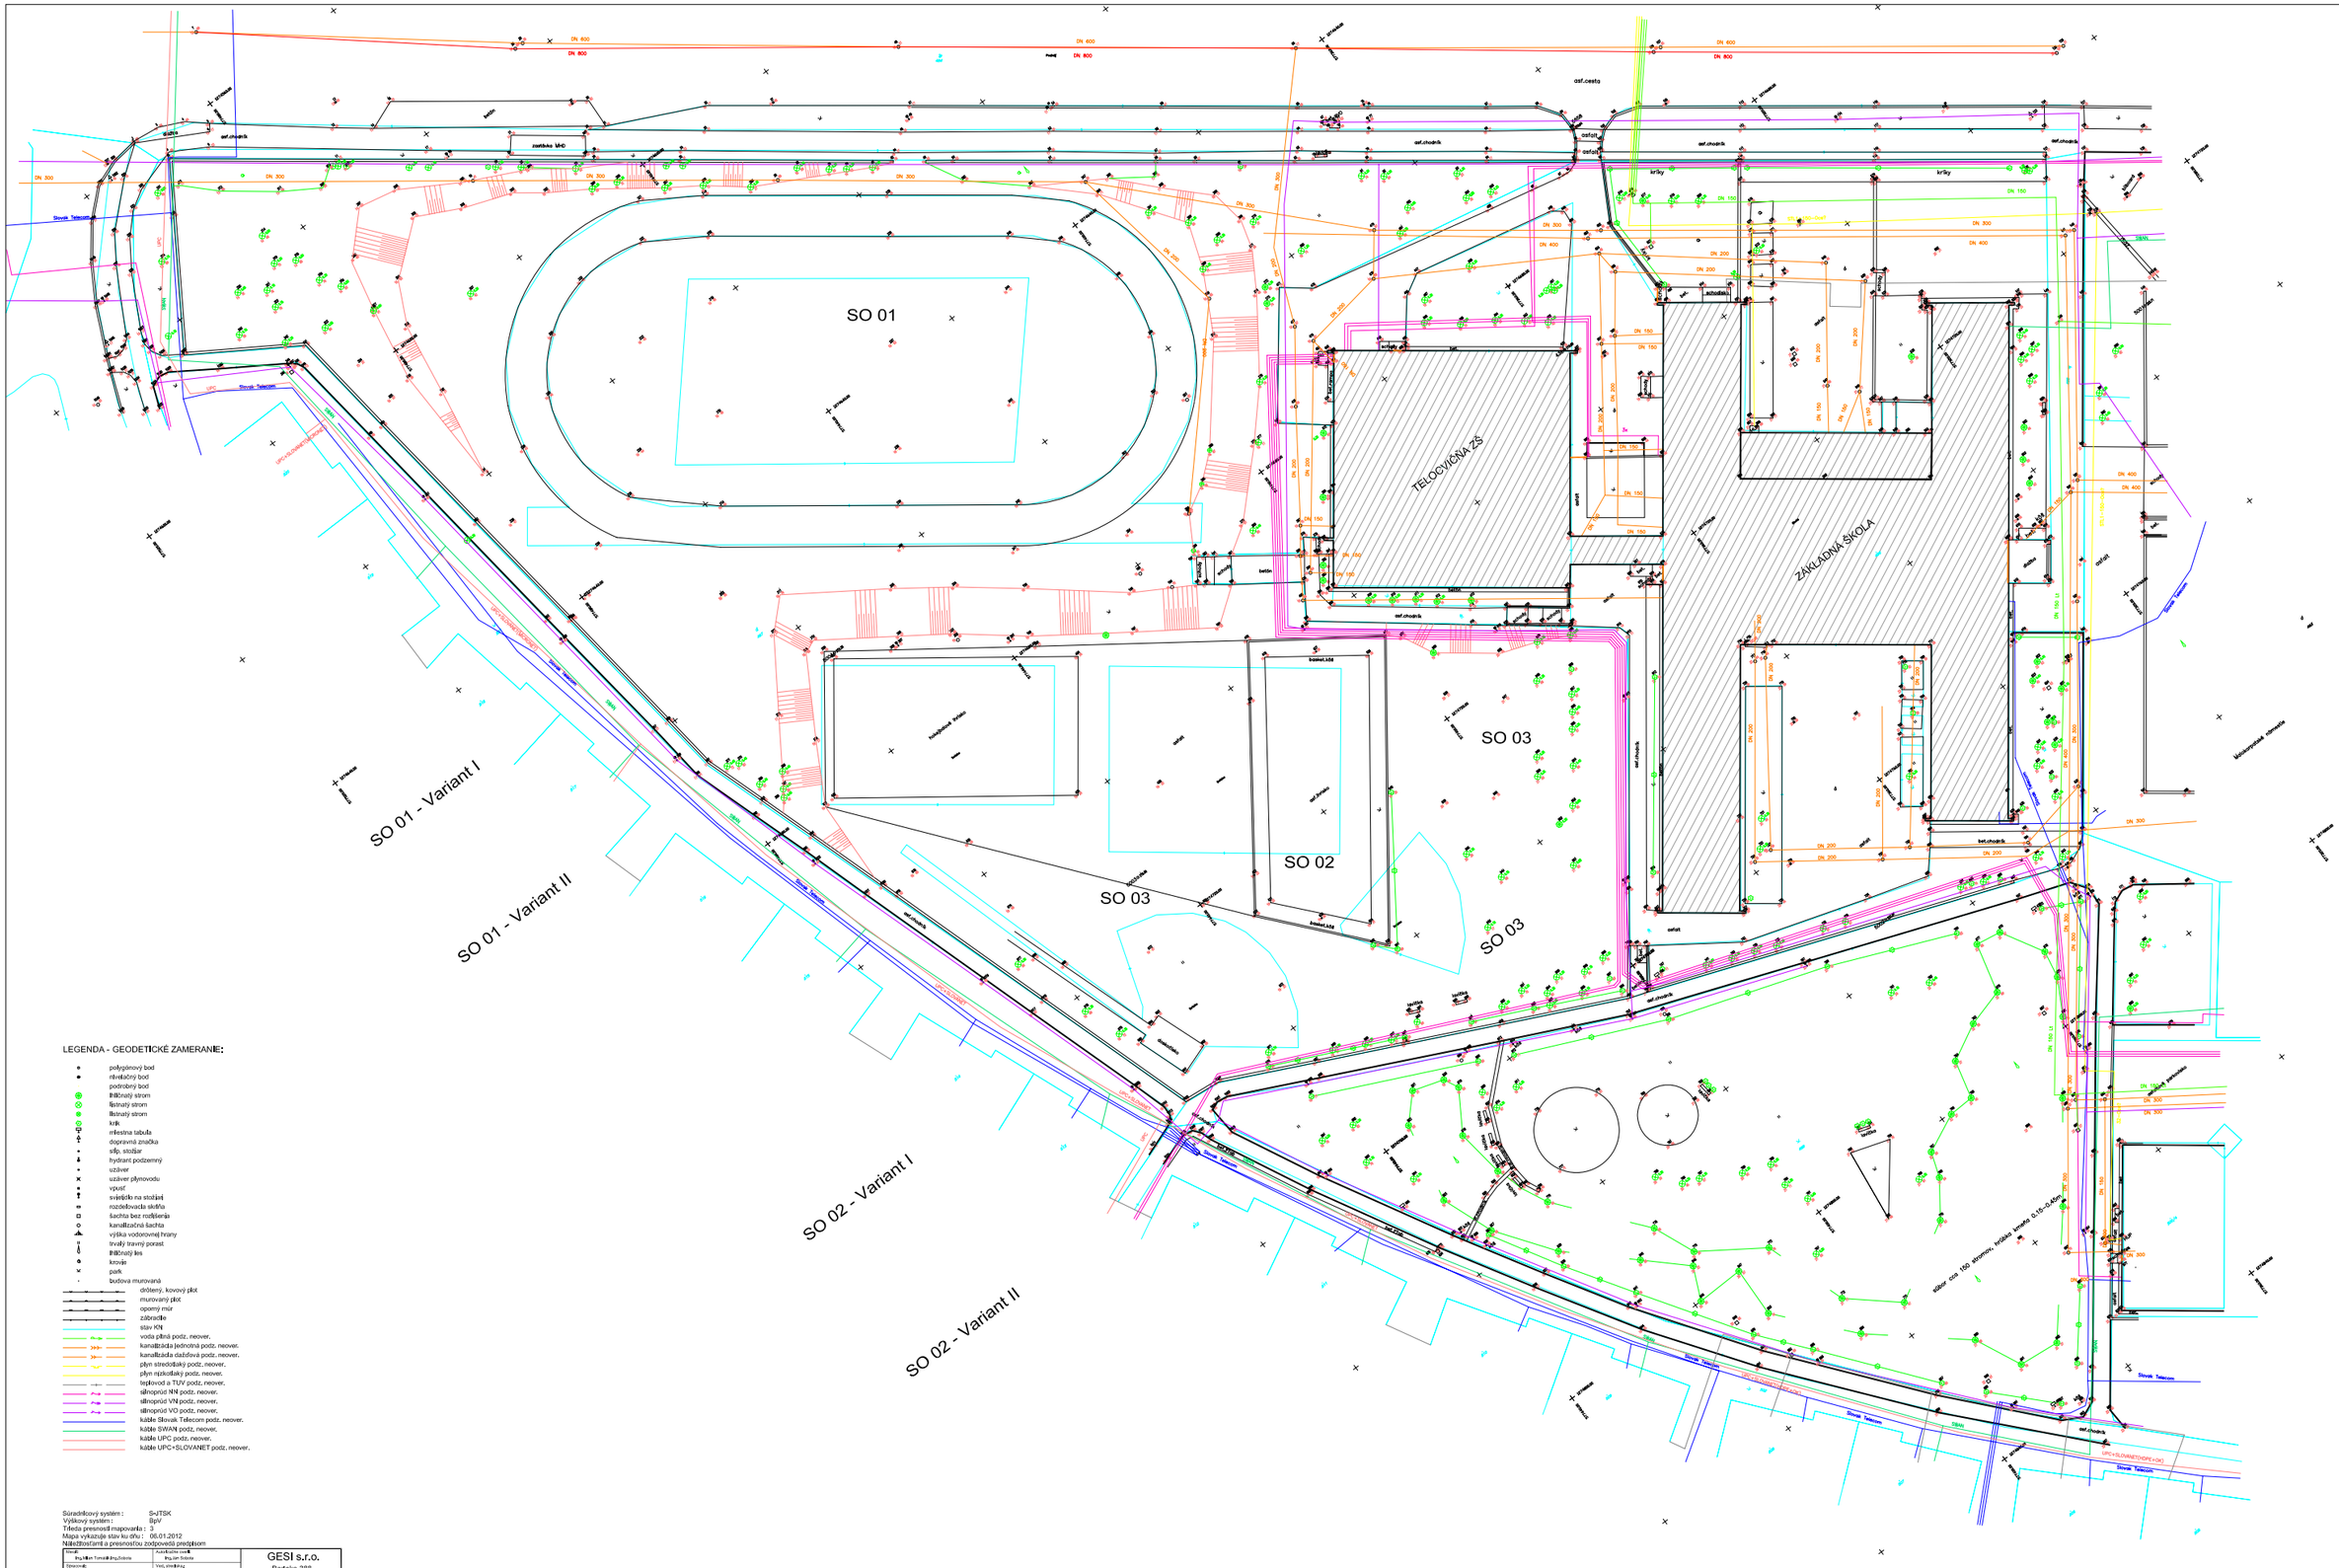

LEGENDA - GEODETICKÉ ZAMERANIE:

- polygónový bod
- nivelačný bod
- podrobný bod
- listnatý strom
- ihlanatý strom
- ihlanatý strom
- krík
- miestna tabuľa
- dopravná značka
- stĺp, stožiar
- hydrant podzemný
- uzáver
- uzáver plynovodu
- vpusť
- svietidlo na stožiari
- rozdeľovacia skriňa
- šachta bez rozdielania
- kanalizačná šachta
- výška vodorovnej hrany
- trvalý trávnyporast
- listnatý les
- krovie
- park
- budova murovaná
- drôtený, kovový plot
- murovaný plot
- opomý múr
- zábradlie
- stav KN
- voda pitná podz. neover.
- kanalizácia jednotná podz. neover.
- kanalizácia dažďová podz. neover.
- plyn stredotlakýpodz. neover.
- plyn nízkotlakýpodz. neover.
- teplovod a TUV podz. neover.
- silnoprúd NN podz. neover.
- silnoprúd VN podz. neover.
- silnoprúd VO podz. neover.
- káble Slovak Telecom podz. neover.
- káble SWAN podz. neover.
- káble UPC podz. neover.
- káble UPC+SLOVANET podz. neover.

Súradnicový systém : S-JTSK
Výškový systém : Bpv
Trieda presnosti mapovania : 3
Mapa vykazuje stav ku dňu : 06.01.2012
Náležitosťami a presnosťou zodpovedá predpisom

Meral: Ing.Milan Tomášik,Ing.Svätopluk Ing.Jan Sidorík	Autorizačné osvedčenie Ing.Jan Sidorík
Spracoval: Ing.Jan Sidorík	Vyd. Ing.Ján Ivanka
Názov zákazky predreaalizačné poloh,a výškoplsné zameranie Ihriska a areálu školy LAMAČ	GESI s.r.o. Borinka 388 90032 Borinka tel.+421903421354 info@gesi.sk
	Zák.č. 48/2011
	Arch.č.
	Formát
	Dátum 10.01.2012
Časť: geodetický elaborát	
Náplň: polohoplsný a výškoplsný plán	Mierka: Číslo: 1 Počet: 1

0 50 m

S

Športový areál Bratislava - Lamač
Areál ZŠ na Malokarpatskom nám.č.1
SÚČASNÝ STAV - GEODETICKÉ ZAMERANIE

LEGENDA - N