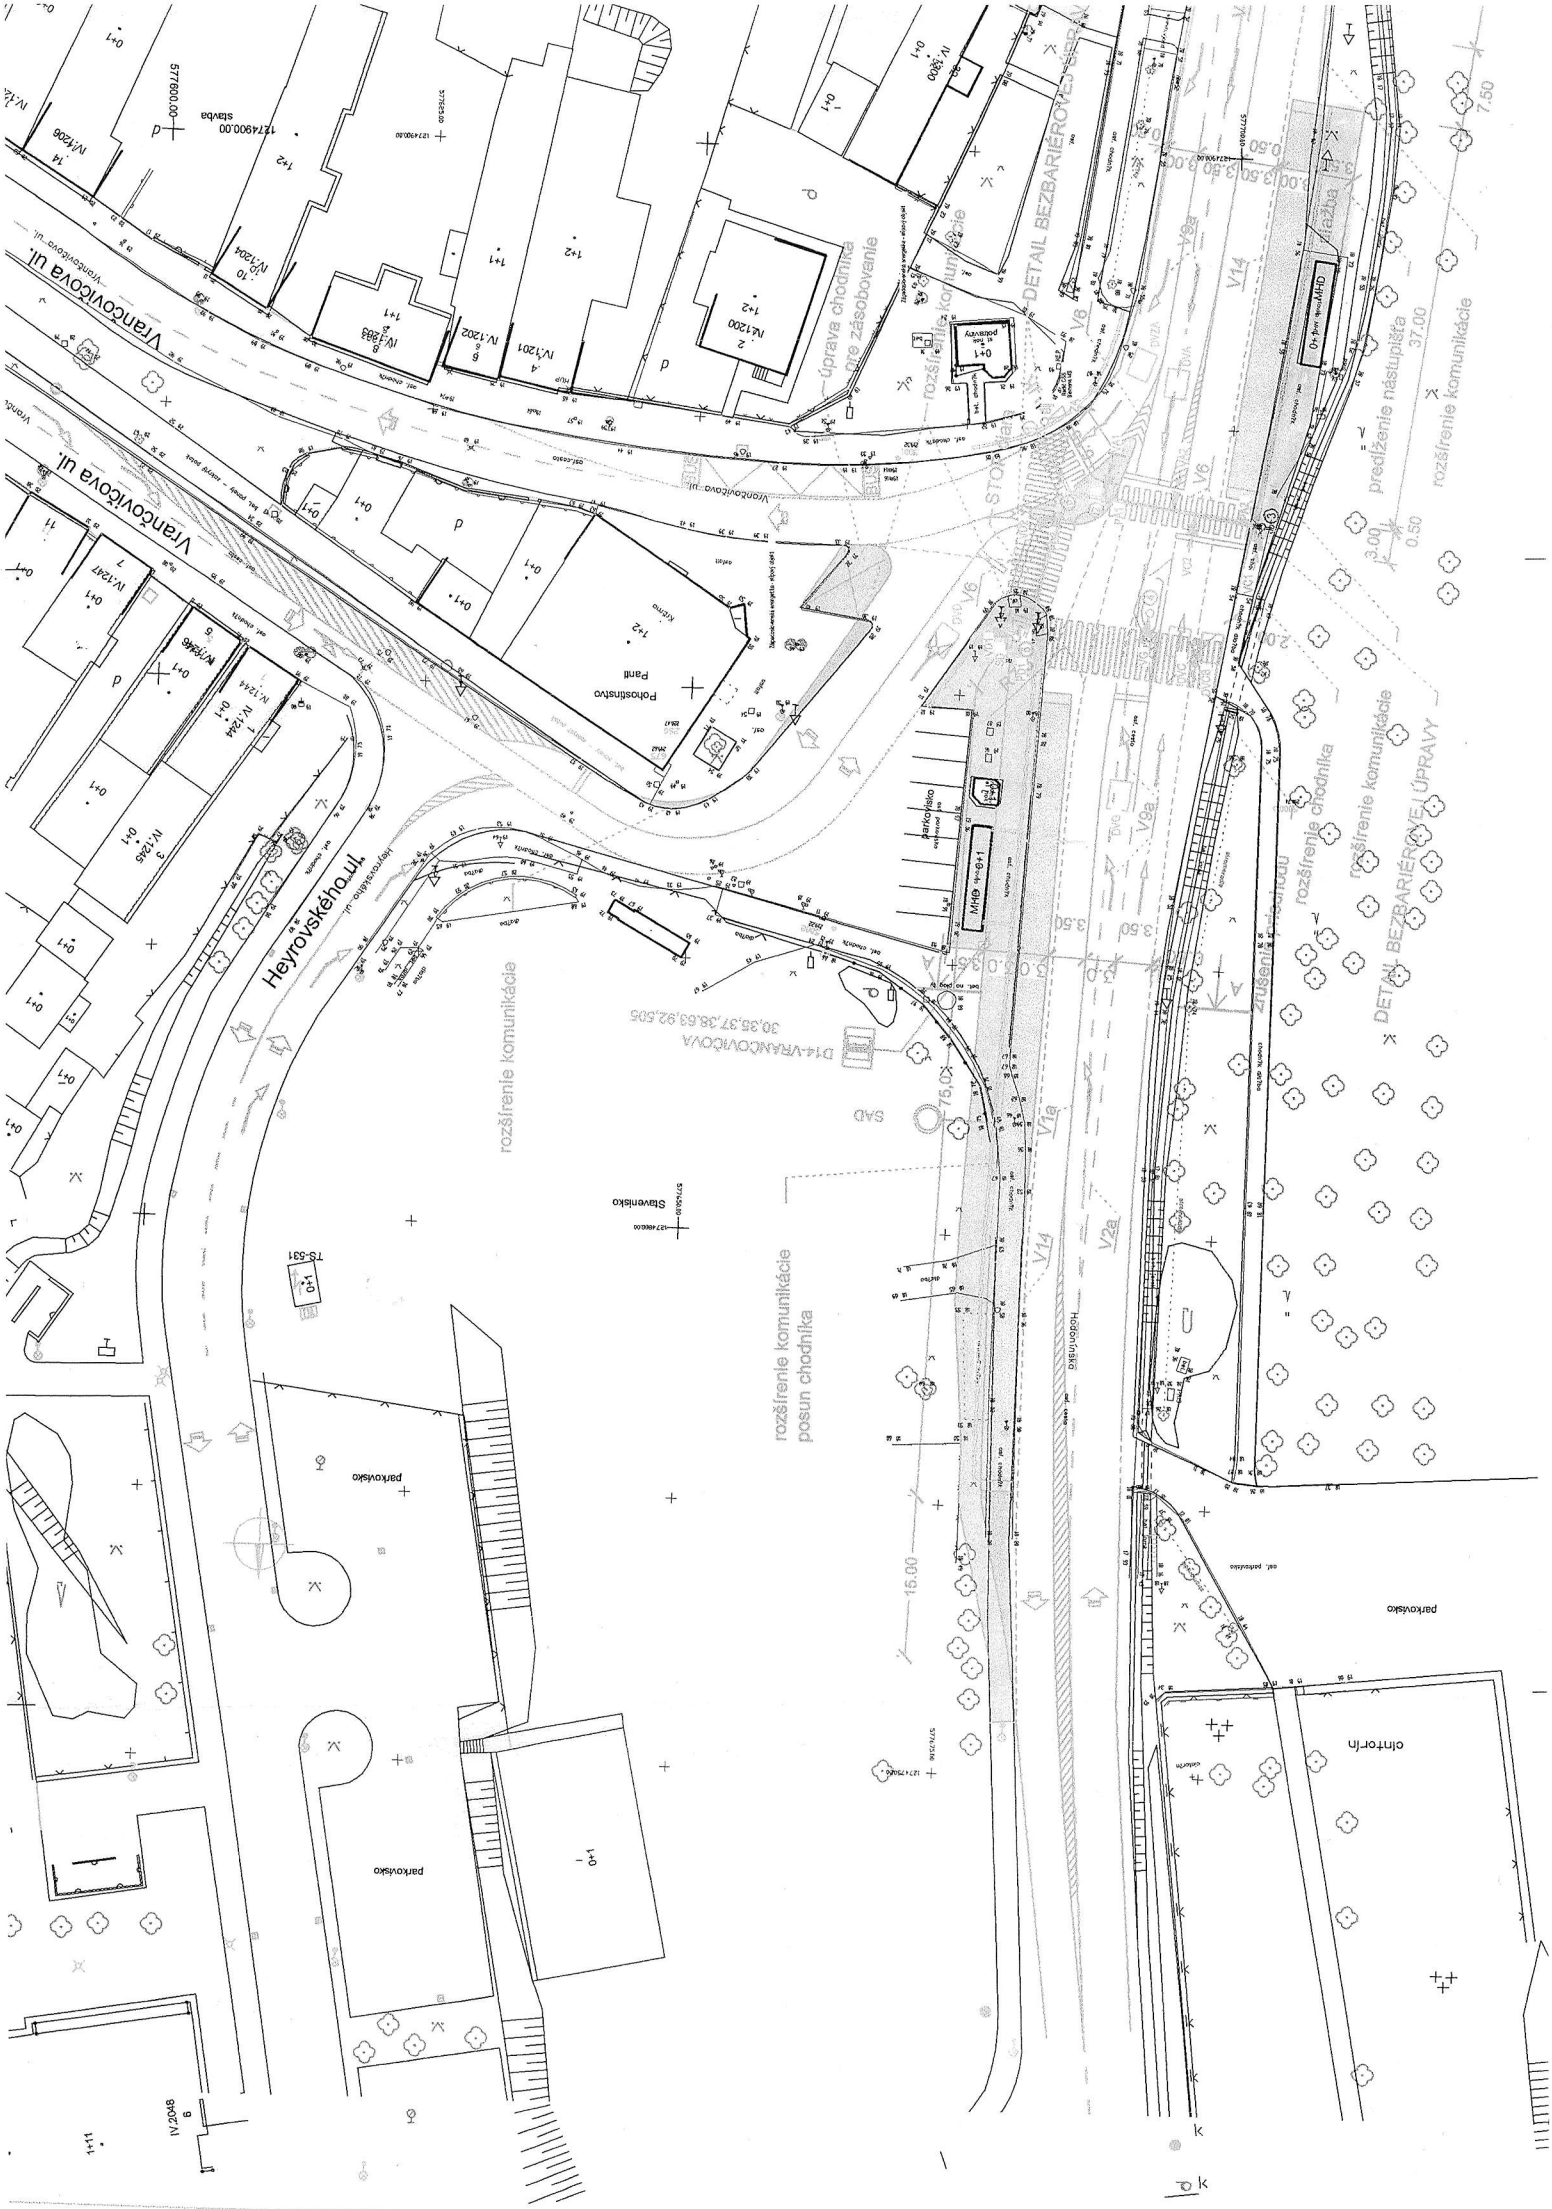
Vrančovičova ul.
Vrančovičova ul.
Heyrovského ul.
Stavba
Stavba
Stavba